



DRSN F-best

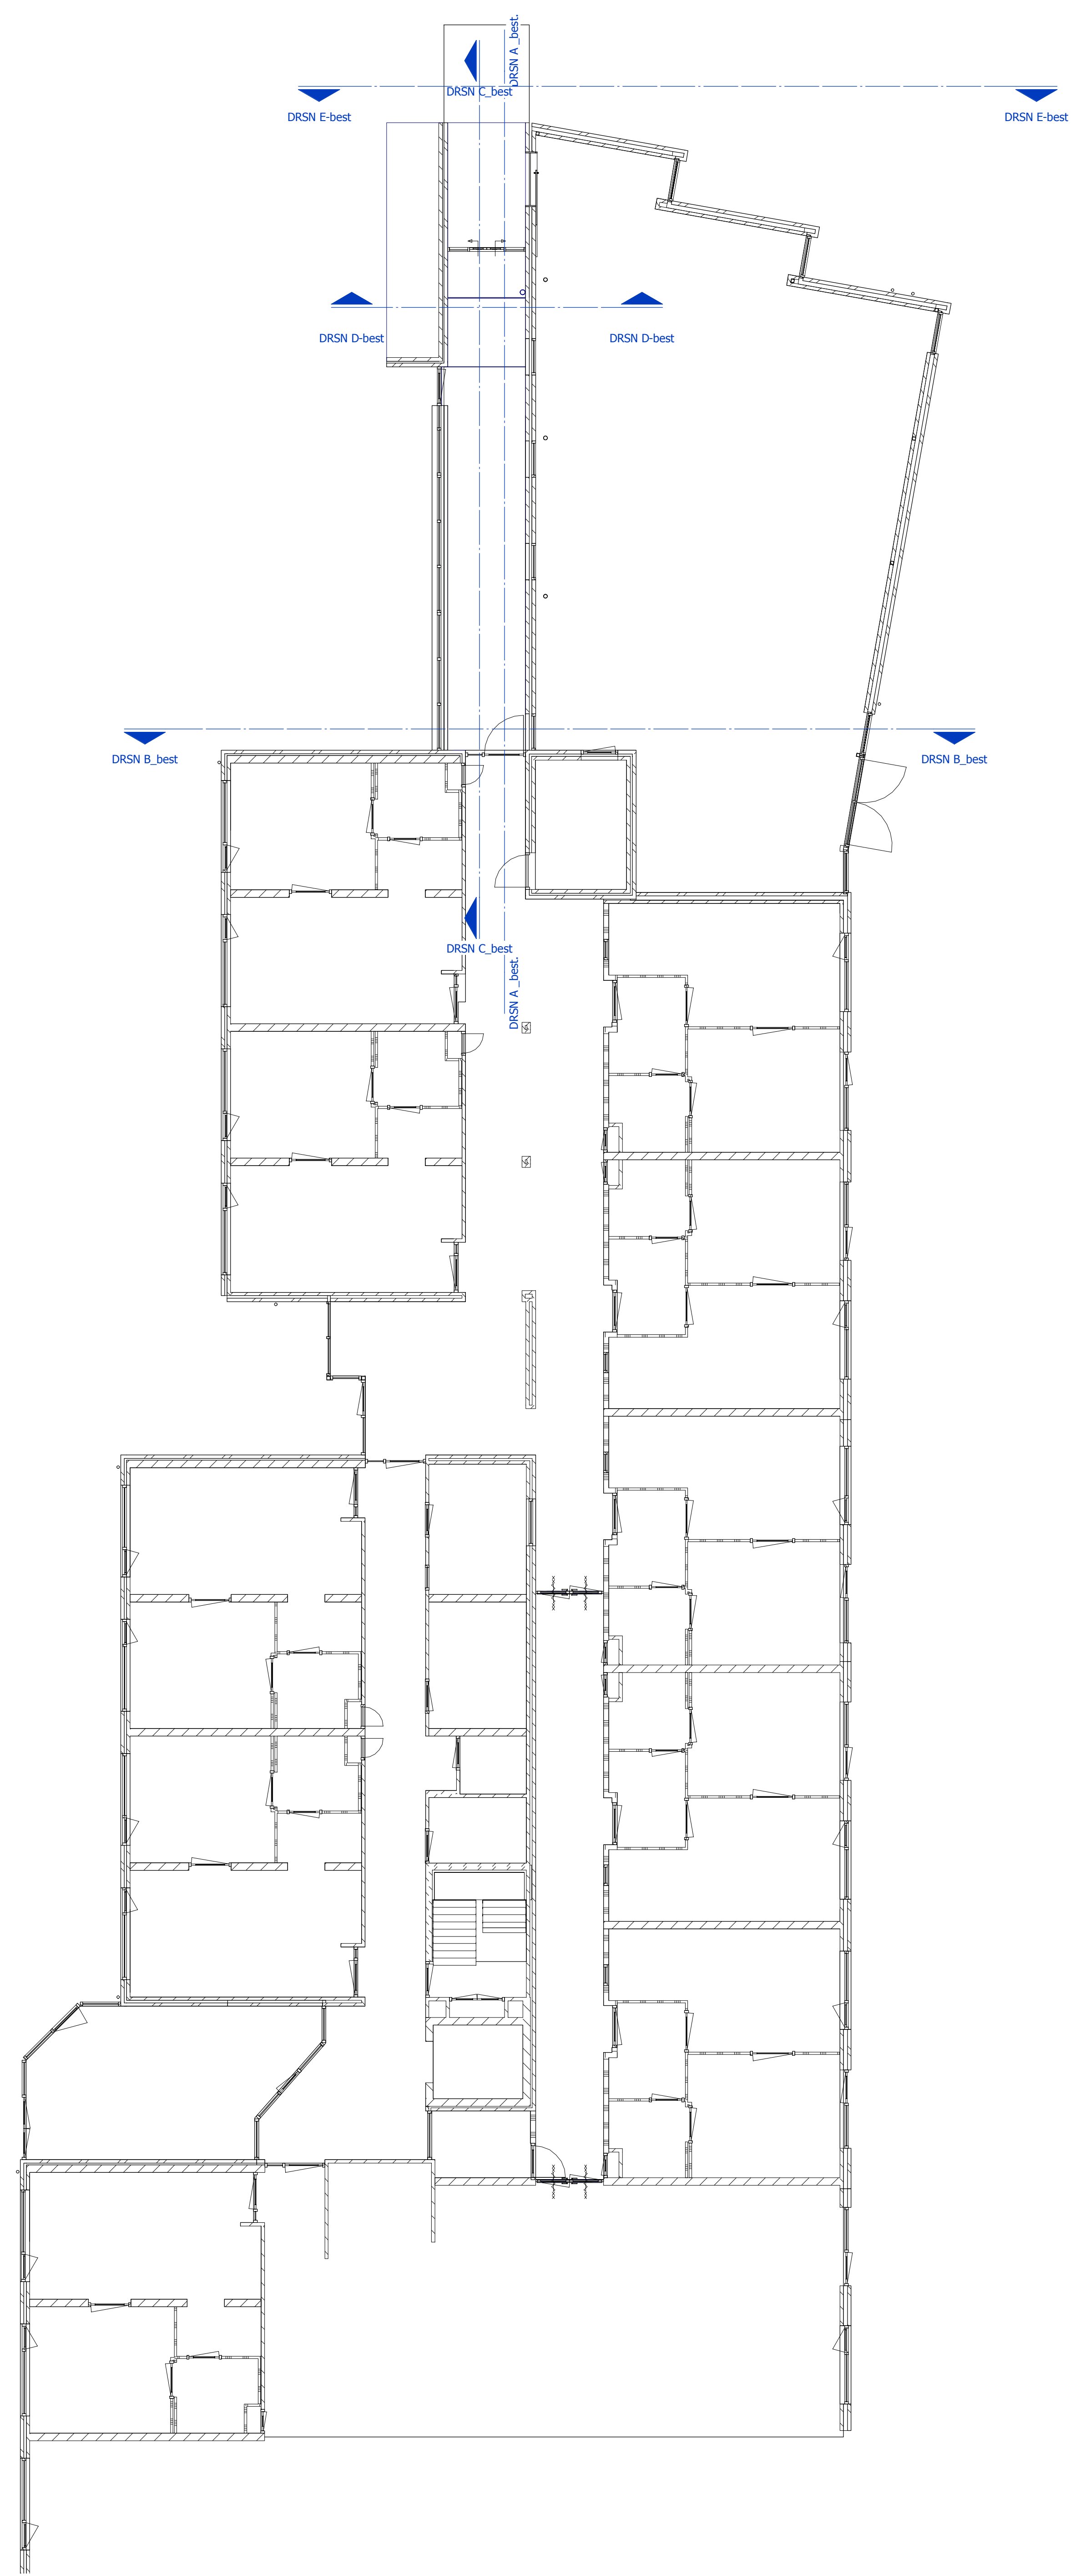

BEGANEGROND

DRSN F-best

DRSN F-best

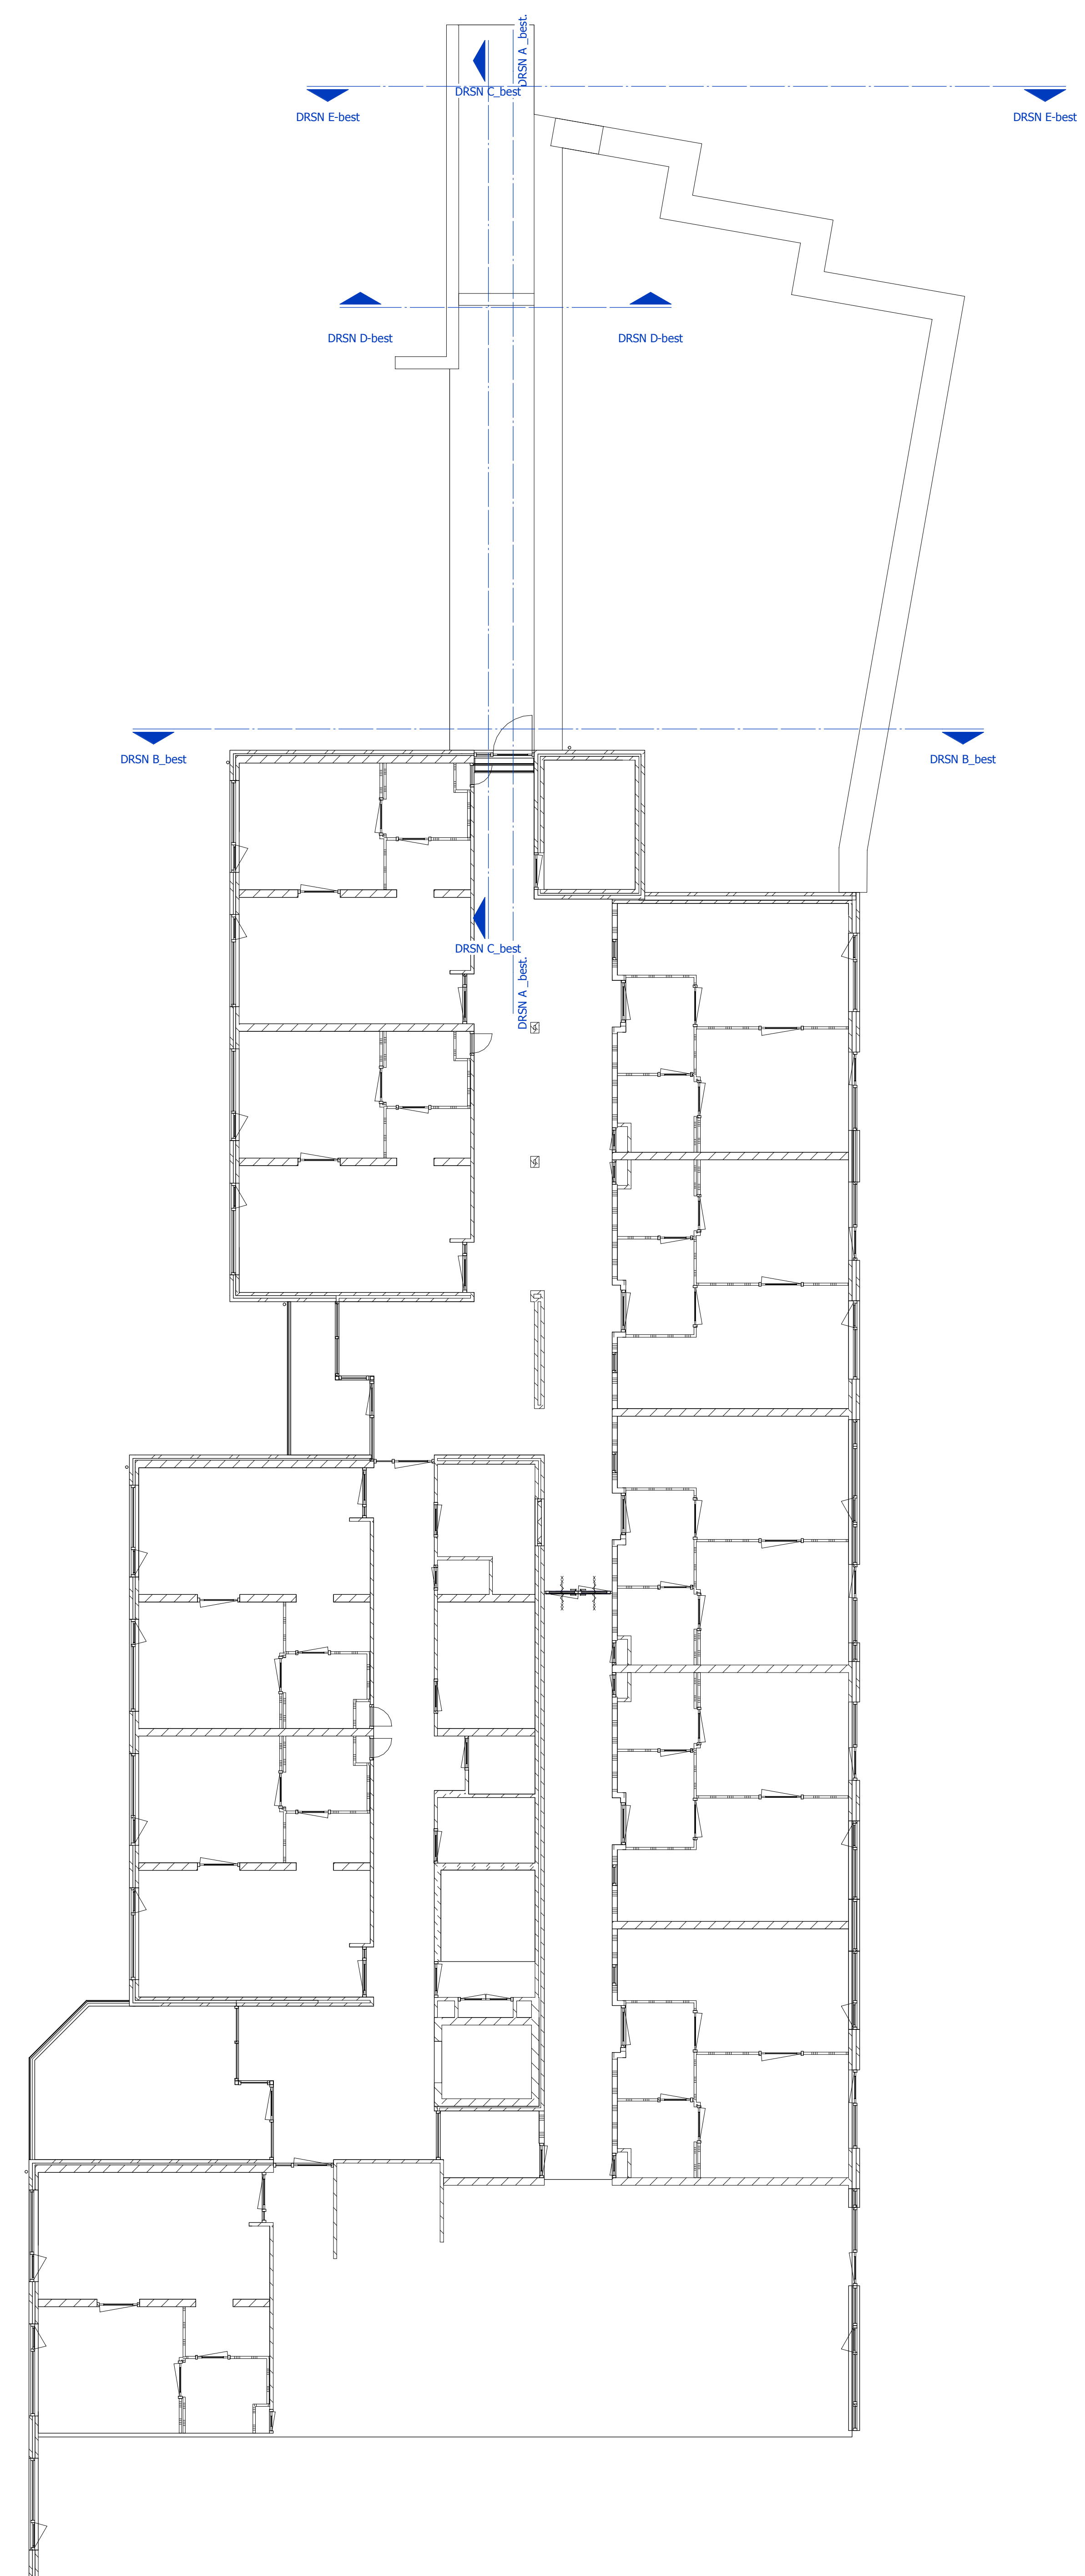

1e VERDIEPING

DRSN F-best

WIJZIGINGEN			
nr.	omsch.	toelichting	status
A			
B			
C			
D			

IAA
Architecten

DELLEN
HERONTWIKKELING ST. ELISABETH

<p>■ vestiging Eindhoven N.A. Postbus 53, Postbox 726, 5200 AS Eindhoven Telefoon T +31 (0)40 480 44 44, F +31 (0)40 480 44 88 E-mail info@iaa-architecten.nl</p> <p>■ vestiging Amsterdam Lijnbaanstraat 51, 1013 GS Amsterdam Telefoon T +31 (0)20 520 00 00, F +31 (0)20 480 44 88 E-mail info@iaa-architecten.nl Internet www.iaa-architecten.nl</p>	<p>architectenbureau L.H. Gezen Architecten projectarchitect C. Smidderik projectmanager M. Kuisel bouwregisseur A. Kemphuis / R. Paulman</p>	<p>datum 2013-04-05 schaal 1:100 formaat tekening A0 tekenprogramma Elisabeth.rvt</p>	<p>ontwerper Twitla projectnummer 2009155AA status DEFINITIEF tekening OV-006</p>
---	--	--	--

BESTAANDE PLATTEGRONDEN