



Gebouw A, Voorgevel

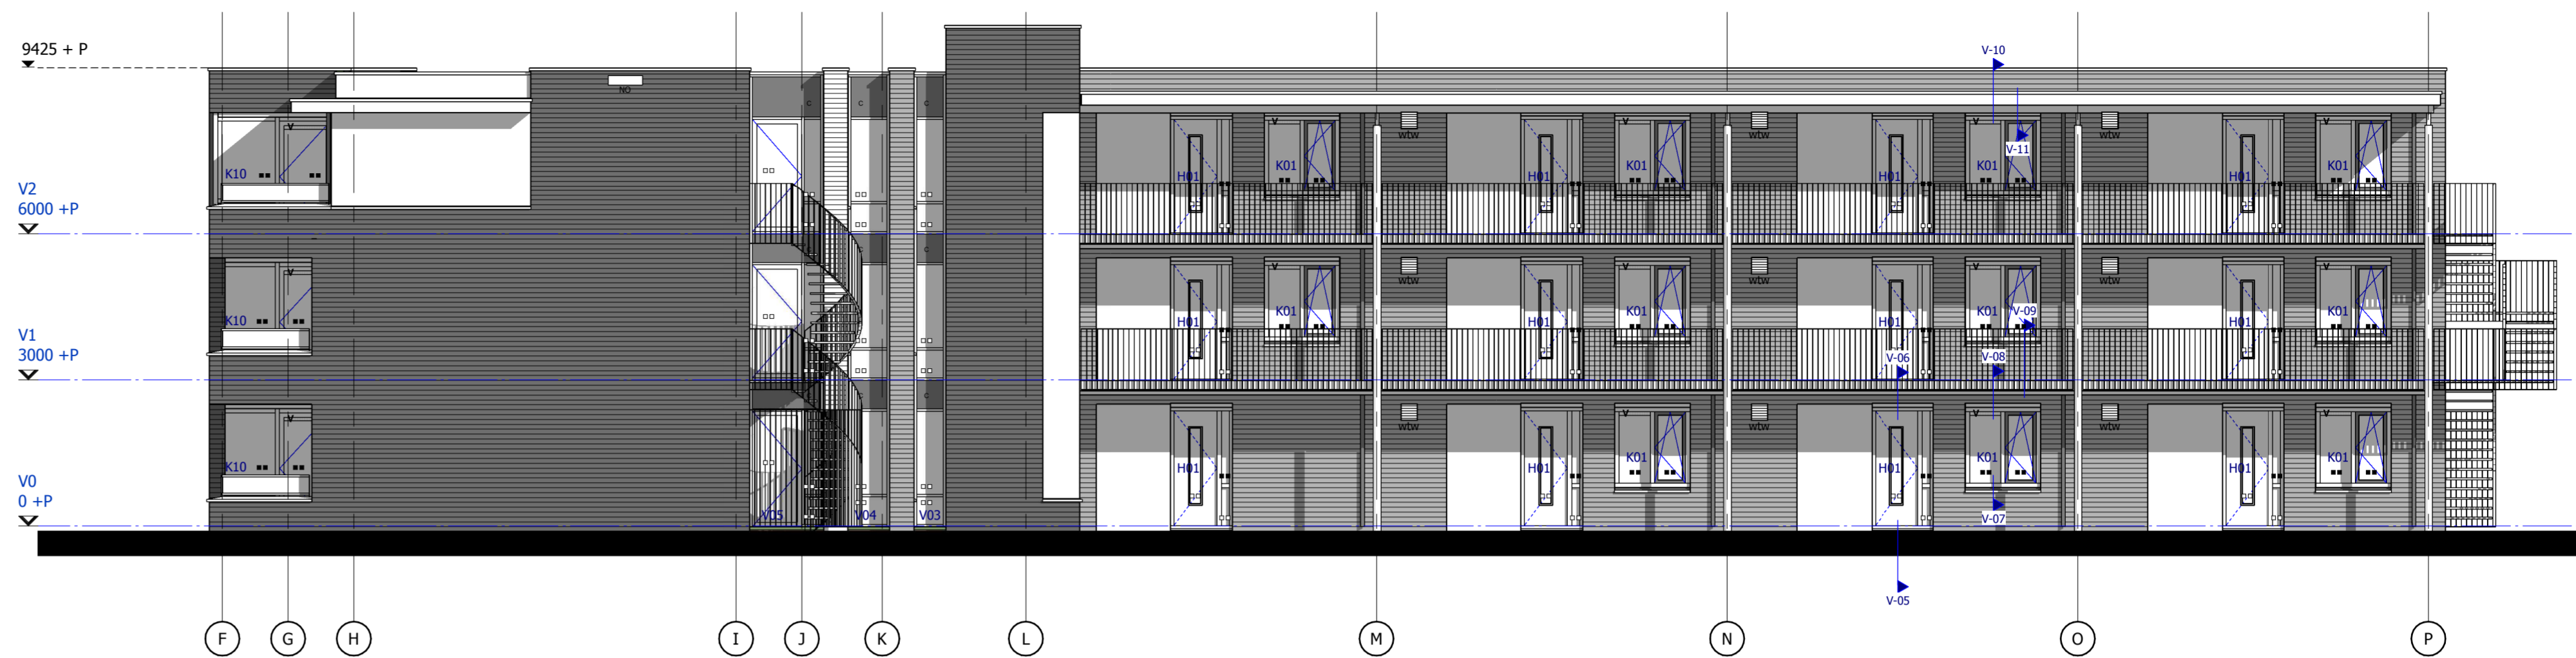

Gebouw A, Rechterzijgevel



Gebouw A, Achtergevel

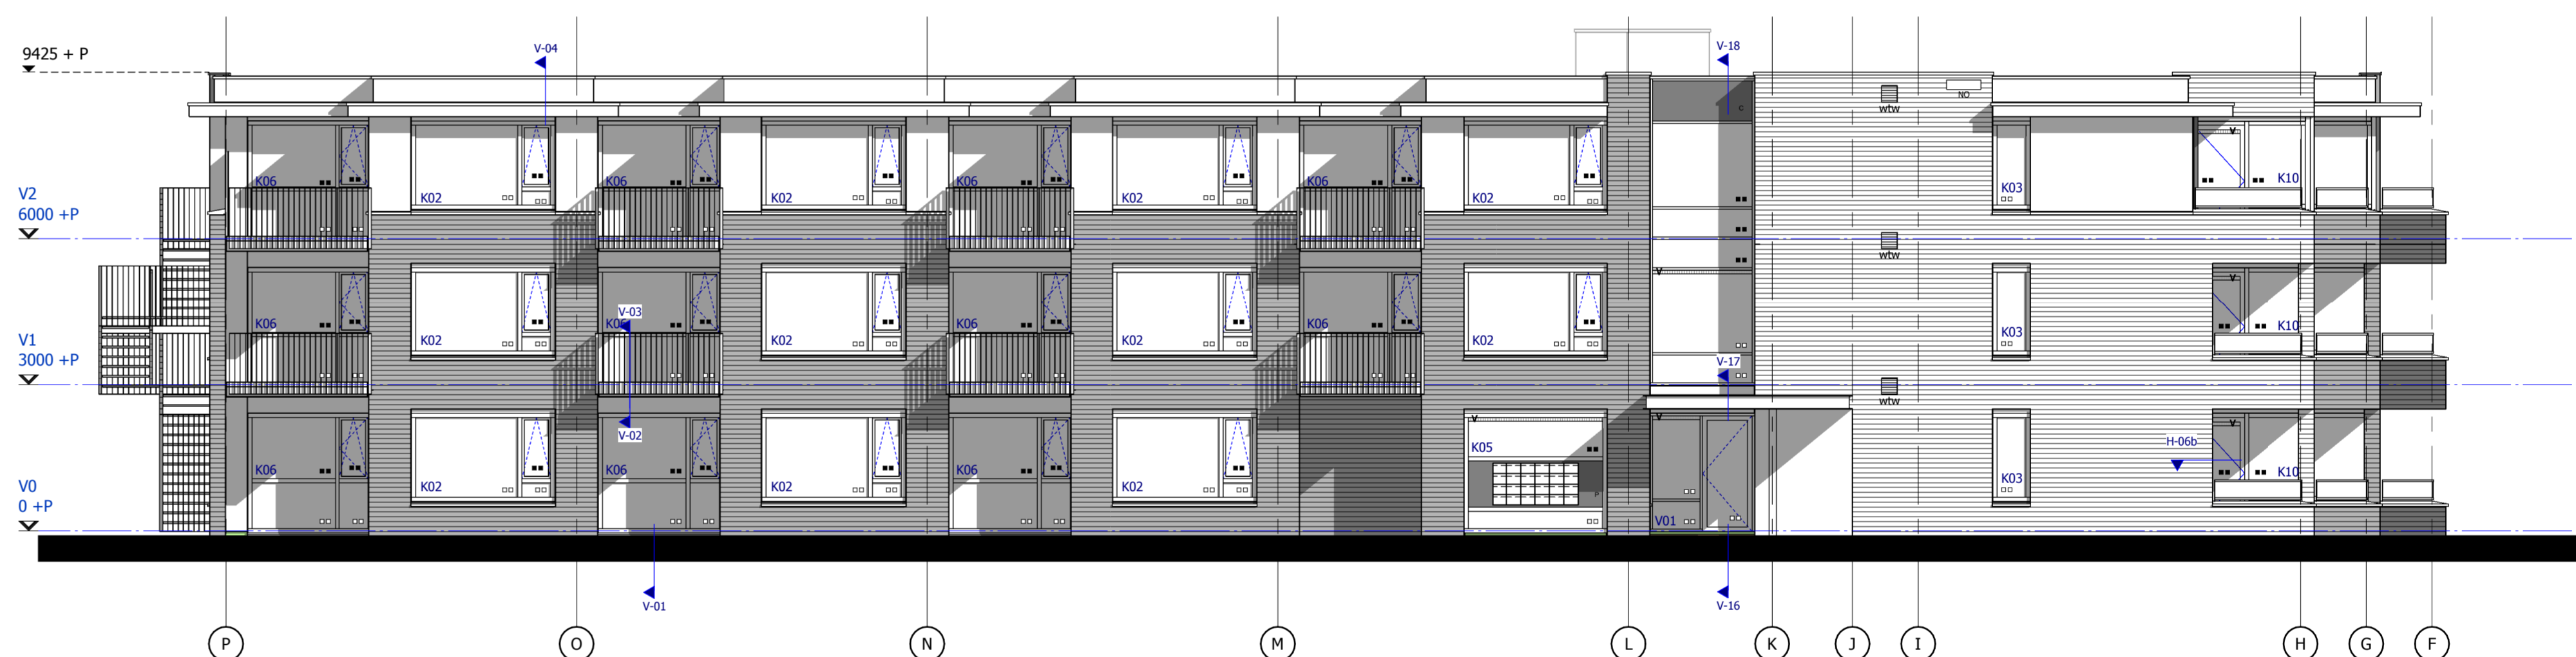

Gebouw A, Linkerzijgevel

- RENVOOI -	- GEVELS -
	metalwerk rood
	metalwerk antraciet
	metalwerk oranje
	metalwerk geelwit
	metalwerk geklemd
	kozijnmerk buitenkozijn
	Isolatieglas, HR++ , U-glas vlags epc
	Isolatieglas, HR++ , U-glas vlags epc, veiligheidsglas
	colorbehaardwichpaneel, U-waarde vlags epc
	paneelhulling rockpanel, U-waarde vlags epc
	ventilatorrooster in glas
	noofoverstort vlags constructuur, afdekken met aluminium front