




DRSN A

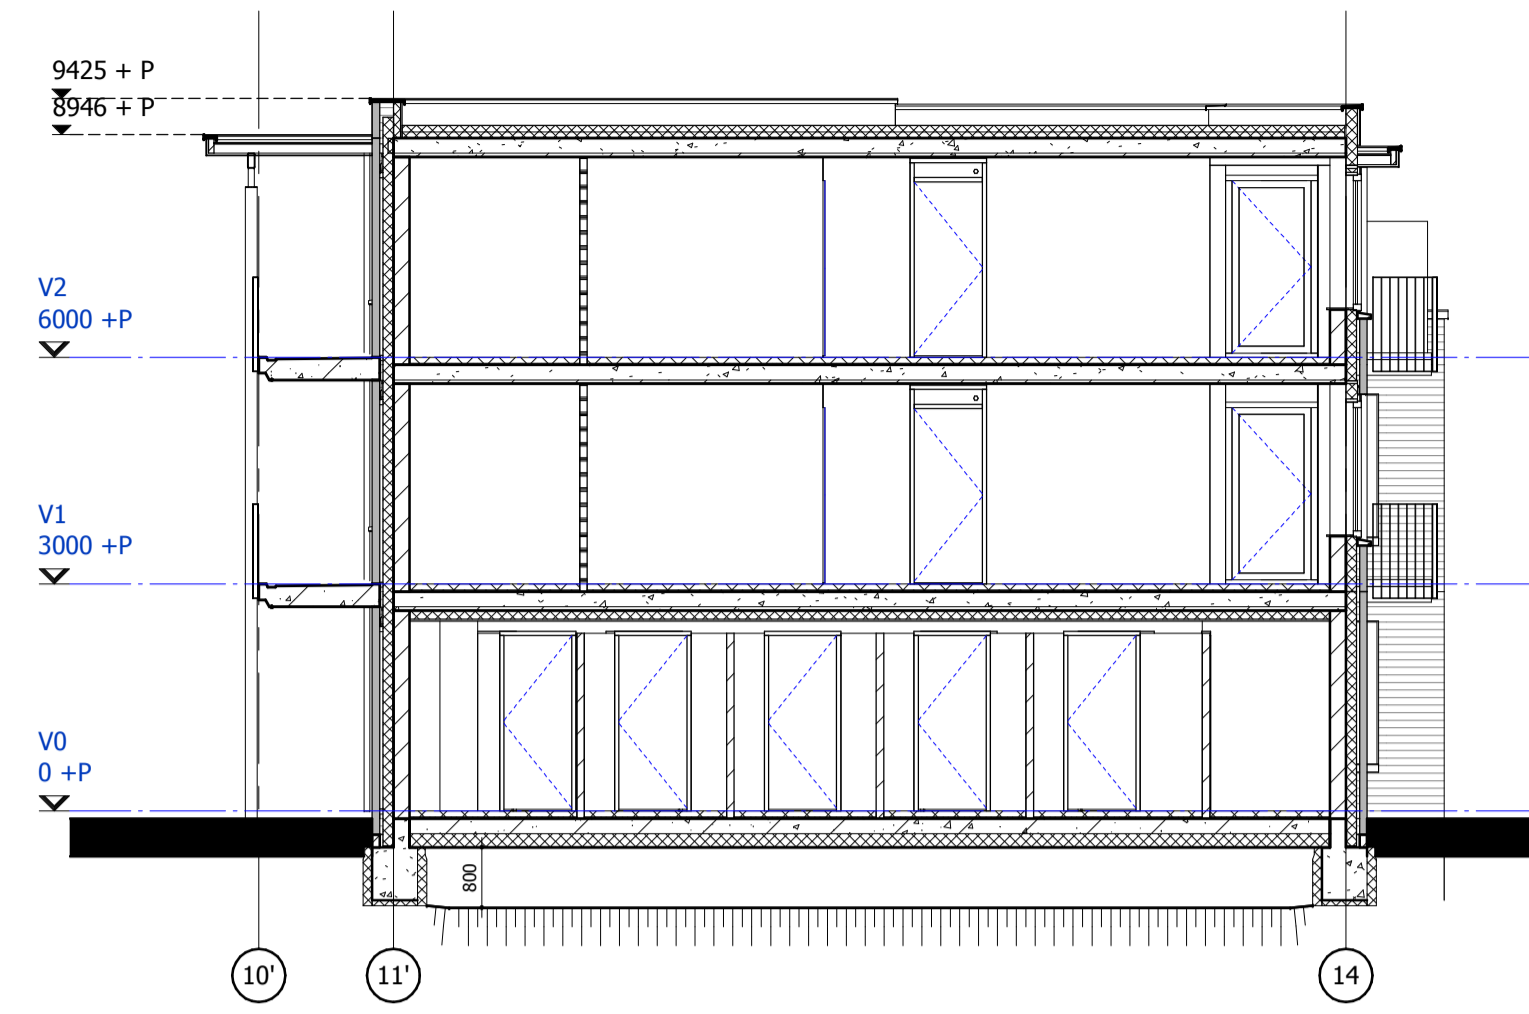

DRSN B

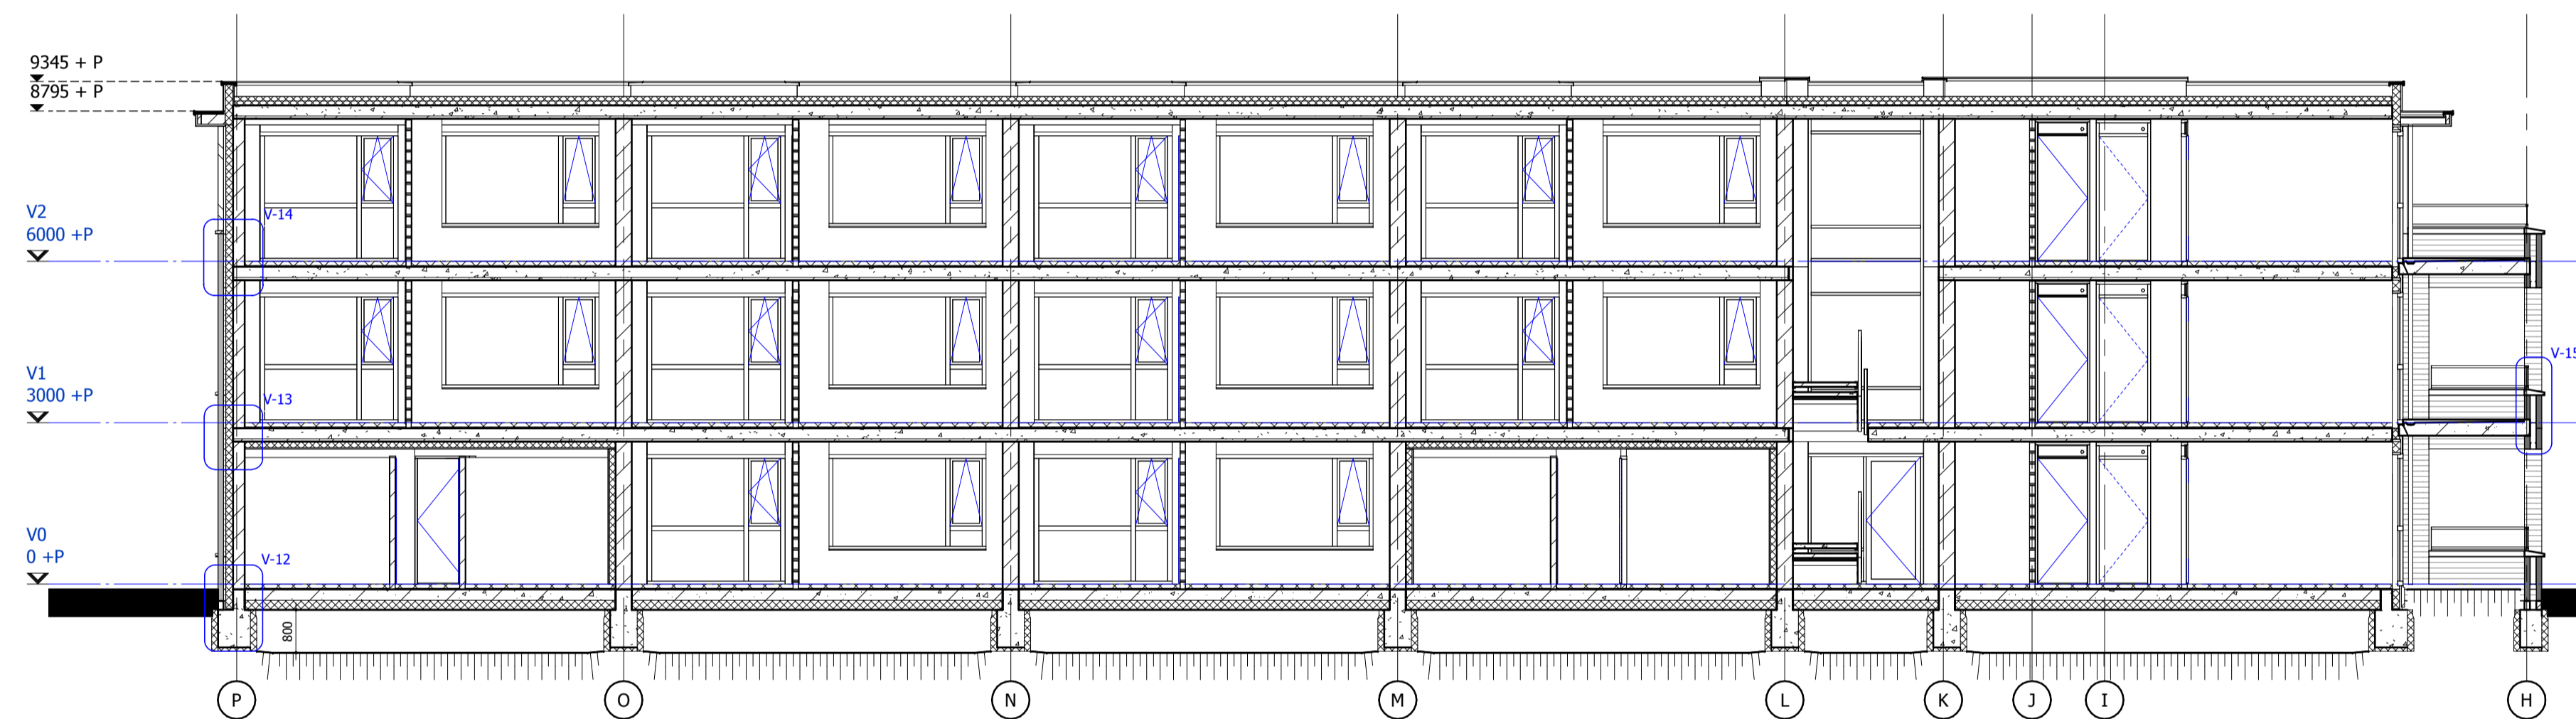

DRSN C

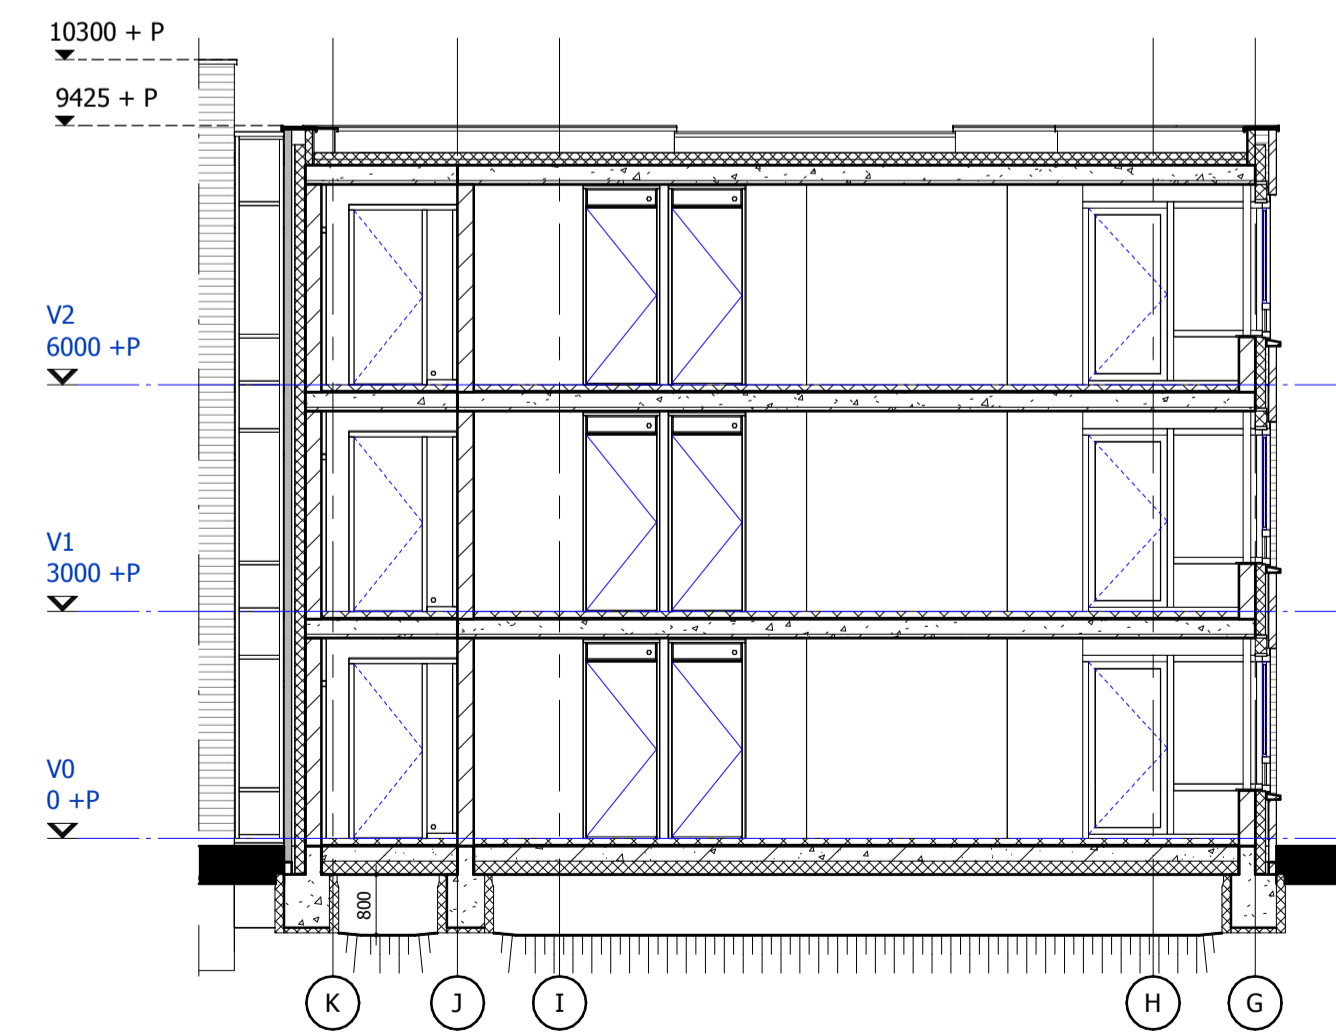

DRSN D

Peters & Lammerink		architecten	
project	: Nieuwbouw 2 appartementengebouwen : Peperkampweg Delden	status	projectnummer
		BOUWAANVRAAG	0413
opdrachtgever	: Wonen Delden : Postbus 105, 7490 AC Delden		
onderwerp	: Doorsneden		
getekend	: A.C.	datum	: 19-04-2013
schaal	: 1:100	formaat	: A1
		<small> Paul Krugersstraat 43 7551 GW Hengelo (G) tel: 074 2503896 info@peters-lammerink.nl website: www.peters-lammerink.nl </small>	
			A-10