

Appartement type B
(huisnummer 3014 is als referentie gebruikt)

GO Type A		
3018.1	Verkeersruimte	7,5 m ²
3018.2	Metersruimte	0,3 m ²
3018.3	Verblifsruimte	36,9 m ²
3018.4	Bergruimte	3,7 m ²
3018.5	Verblifsruimte	8,5 m ²
3018.6	Verblifsruimte	16,4 m ²
3018.7	Badruimte	6,2 m ²
3018.8	Toilet ruimte	1,4 m ²
		80,9 m ²

VG Type A		
3018.3	Verblifsruimte	31,9 m ²
3018.5	Verblifsruimte	6,2 m ²
3018.6	Verblifsruimte	8,5 m ²
		46,6 m ²

minimaal 55% van het GO = VG --> 55% x 80,9 m² = 44,5 VOLDOET

GO Type B		
3014.1	Verkeersruimte	7,9 m ²
3014.2	Metersruimte	0,3 m ²
3014.3	Verblifsruimte	34,4 m ²
3014.4	Bergruimte	3,8 m ²
3014.5	Verblifsruimte	15,8 m ²
3014.6	Verblifsruimte / Onbenoemde ruimte	8,5 m ²
3014.7	Badruimte	6,4 m ²
3014.8	Toilet ruimte	1,5 m ²
		78,5 m ²

VG Type B, begane grond en 1e verdieping		
3014.3	Verblifsruimte	31,2 m ²
3014.5	Verblifsruimte	11,0 m ²
3014.6	Verblifsruimte	7,6 m ²
		49,9 m ²

minimaal 55% van het GO = VG --> 55% x 78,5 m² = 43,2 VOLDOET


VG Type B, 2e verdieping		
3034.3	Verblifsruimte	34,5 m ²
3034.5	Verblifsruimte	15,8 m ²
3034.6	Verblifsruimte	5,1 m ²
		55,3 m ²

minimaal 55% van het GO = VG --> 55% x 78,5 m² = 43,2 VOLDOET

GO Type C		
3015.1	Verkeersruimte	4,6 m ²
3015.2	Metersruimte	0,3 m ²
3015.3	Verblifsruimte	37,0 m ²
3015.4	Bergruimte	4,0 m ²
3015.5	Verkeersruimte	6,4 m ²
3015.6	Verblifsruimte	9,5 m ²
3015.7	Verblifsruimte	15,7 m ²
3015.8	Badruimte	5,8 m ²
3015.9	Toilet ruimte	1,4 m ²
		83,6 m ²

VG Type C		
3015.3	Verblifsruimte	34,9 m ²
3015.6	Verblifsruimte	6,9 m ²
3015.7	Verblifsruimte	9,5 m ²
		51,3 m ²

minimaal 55% van het GO = VG --> 55% x 83,6 m² = 46,0 VOLDOET

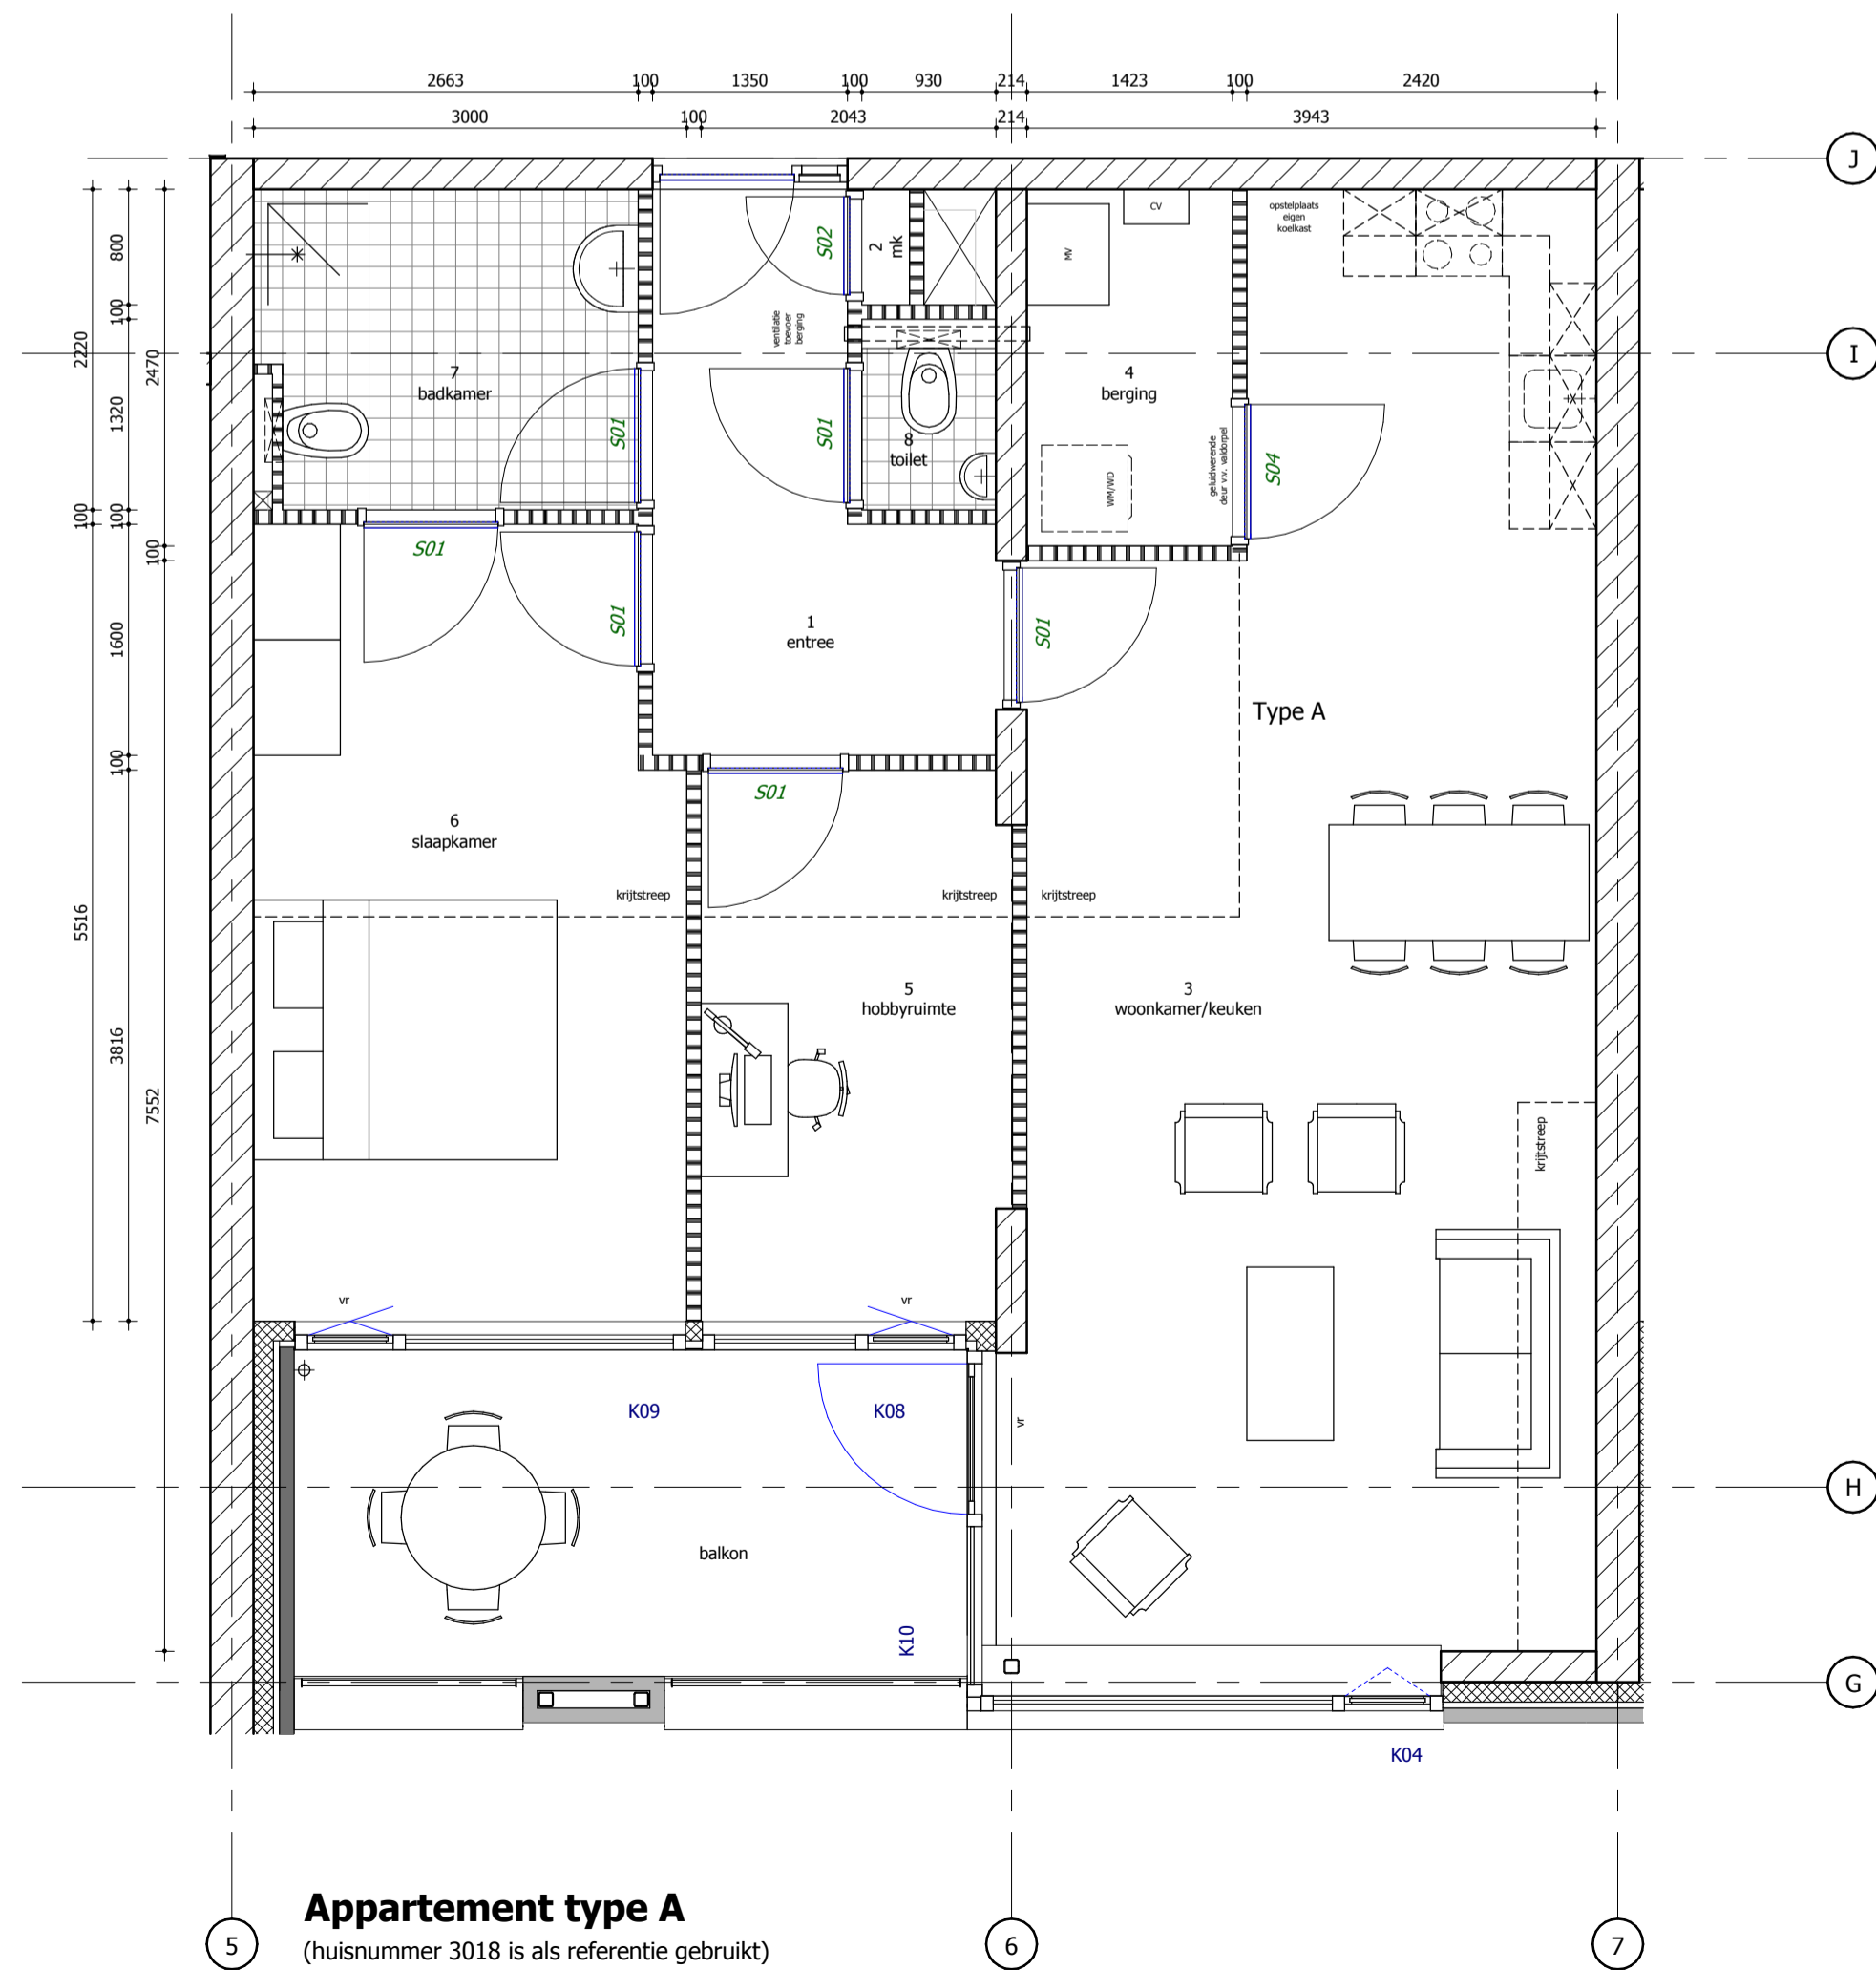

Appartement type A
(huisnummer 3018 is als referentie gebruikt)



Appartement type C
(huisnummer 3015 is als referentie gebruikt)

Peters & Lammerink architecten

project : Nieuwbouw 2 appartementengebouwen
: Peperkampweg Delden

opdrachtgever : Wonen Delden
: Postbus 105, 7490 AC Delden

onderwerp : Overzicht appartementen

getekend : A.C. datum : 19-04-2013
schaal : 1:50 formaat : A1

status : **BOUWAANVRAAG**
projectnummer : **0413**

getekend : A.C. datum : 19-04-2013
schaal : 1:50 formaat : A1

Paul Krugerslaan 43 7501 GW Hengelo (G)
tel: 074 2501896 info@peters-lammerink.nl
website: www.peters-lammerink.nl

teteringnummer : **A-11**