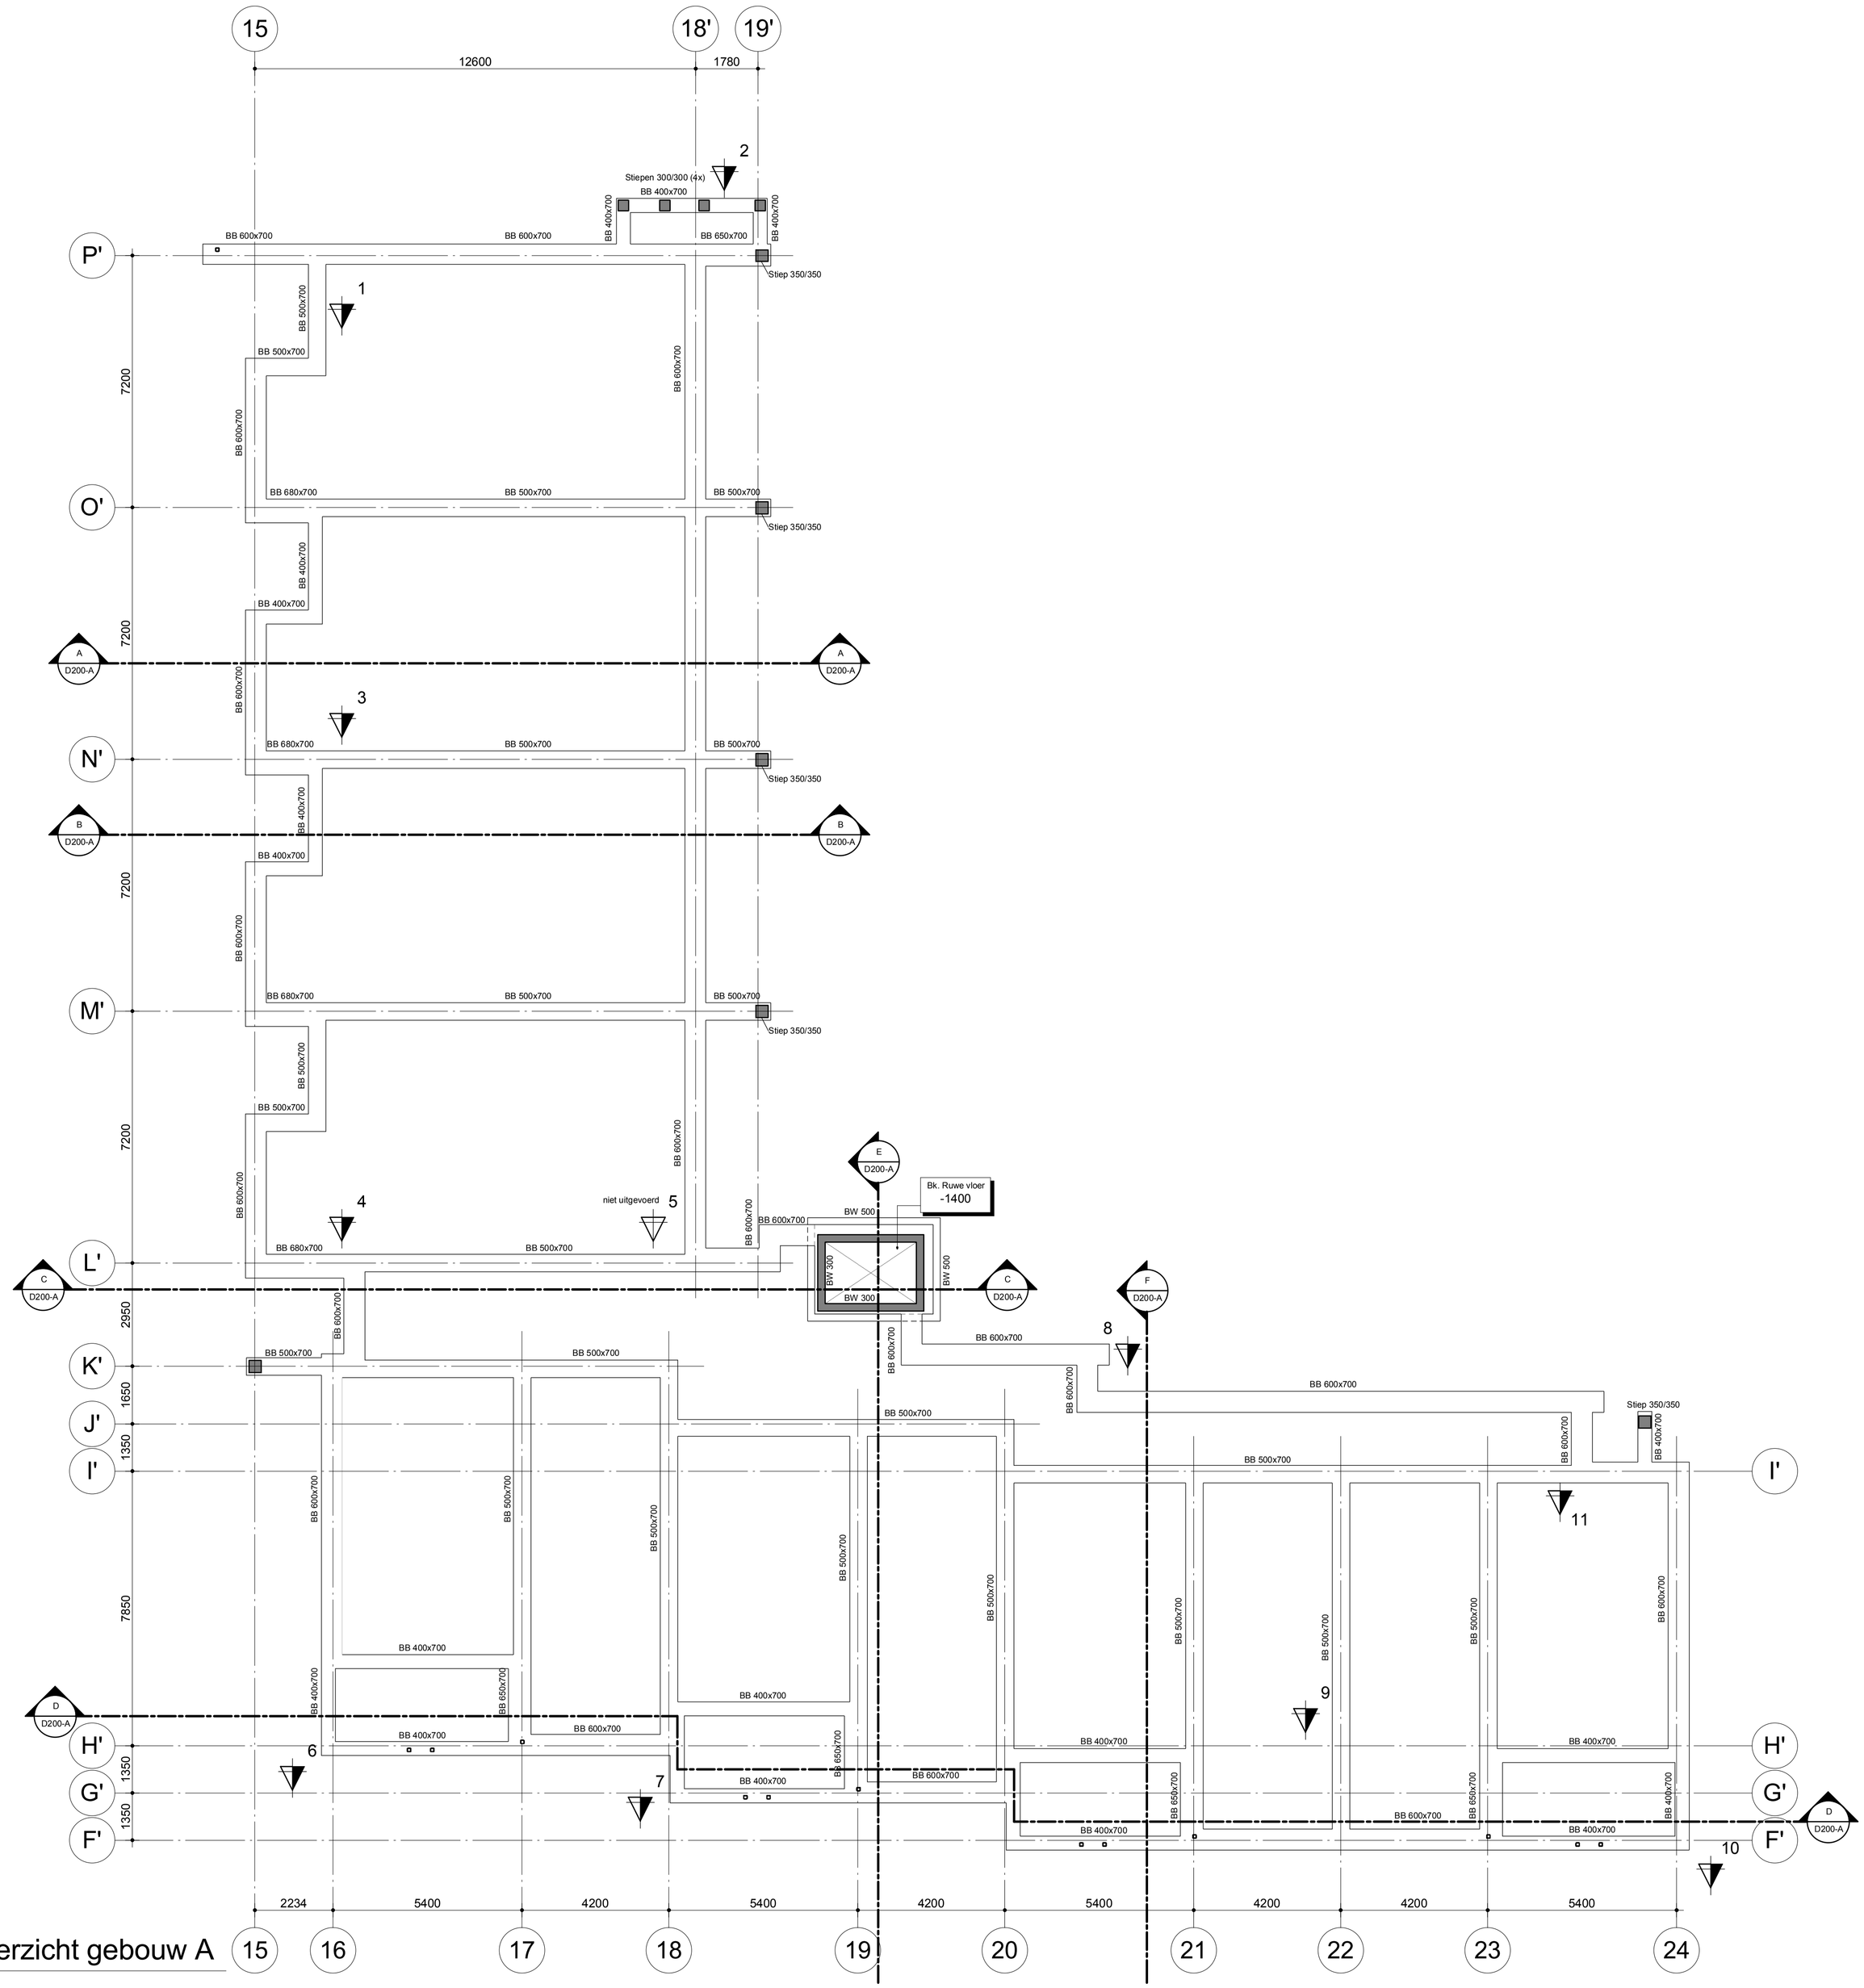

Funderingsoverzicht gebouw A

1 : 100

1	sondering volgens: Mos Grondmechanica	
	rapportnr.: R1201335-RY_1	datum.: 20 april 2012

Avegaarpalen onder fundatiebalken, avegaarpaal diameter en lengte n.t.b.

Voor renvooien zie tek. D100-A

Model is gebaseerd op digitale onderlegger derden;	Voor constructieve uitgangspunten Bartels Ingenieursbureau zie rapport nr;
0413_Ox1_peperkampweg_2013-04-15.rvt	

omschrijving van de wijzigingen	door

project
Appartementen aan de Peperkampweg te Delden

onderdeel
Funderingsoverzicht gebouw A

opdrachtgever
Stichting Wonen Delden

architect
Peters & Lammerink Architecten

schaal	tekenaar	constructeur
1:100	V. Nijmeijer	ing. V.H.J. Klein Gunnewiek
datum	projectleider	gezien
19-04-2013	ing. V.H.J. Klein Gunnewiek	

wijz.	datum

BARTELS INGENIEURS VOOR BOUW & INFRA
Hengelosestraat 563
7521 AG ENSCHEDE
T 053 - 433 85 58
F 053 - 433 56 56
E enschede@bartels.nl
W www.bartels.nl

☐ Apeldoorn ☐ Eist ☐ Utrecht
☐ Eindhoven ☐ Leeuwarden ☐ Veenendaal
DUITSLAND - GHANA - IERLAND - POLEN - TURKIJE

fase: BOUWAANVRAAG

status: DEFINITIEF

projectnummer	bladnummer	wijziging
EE07718	D002-A	