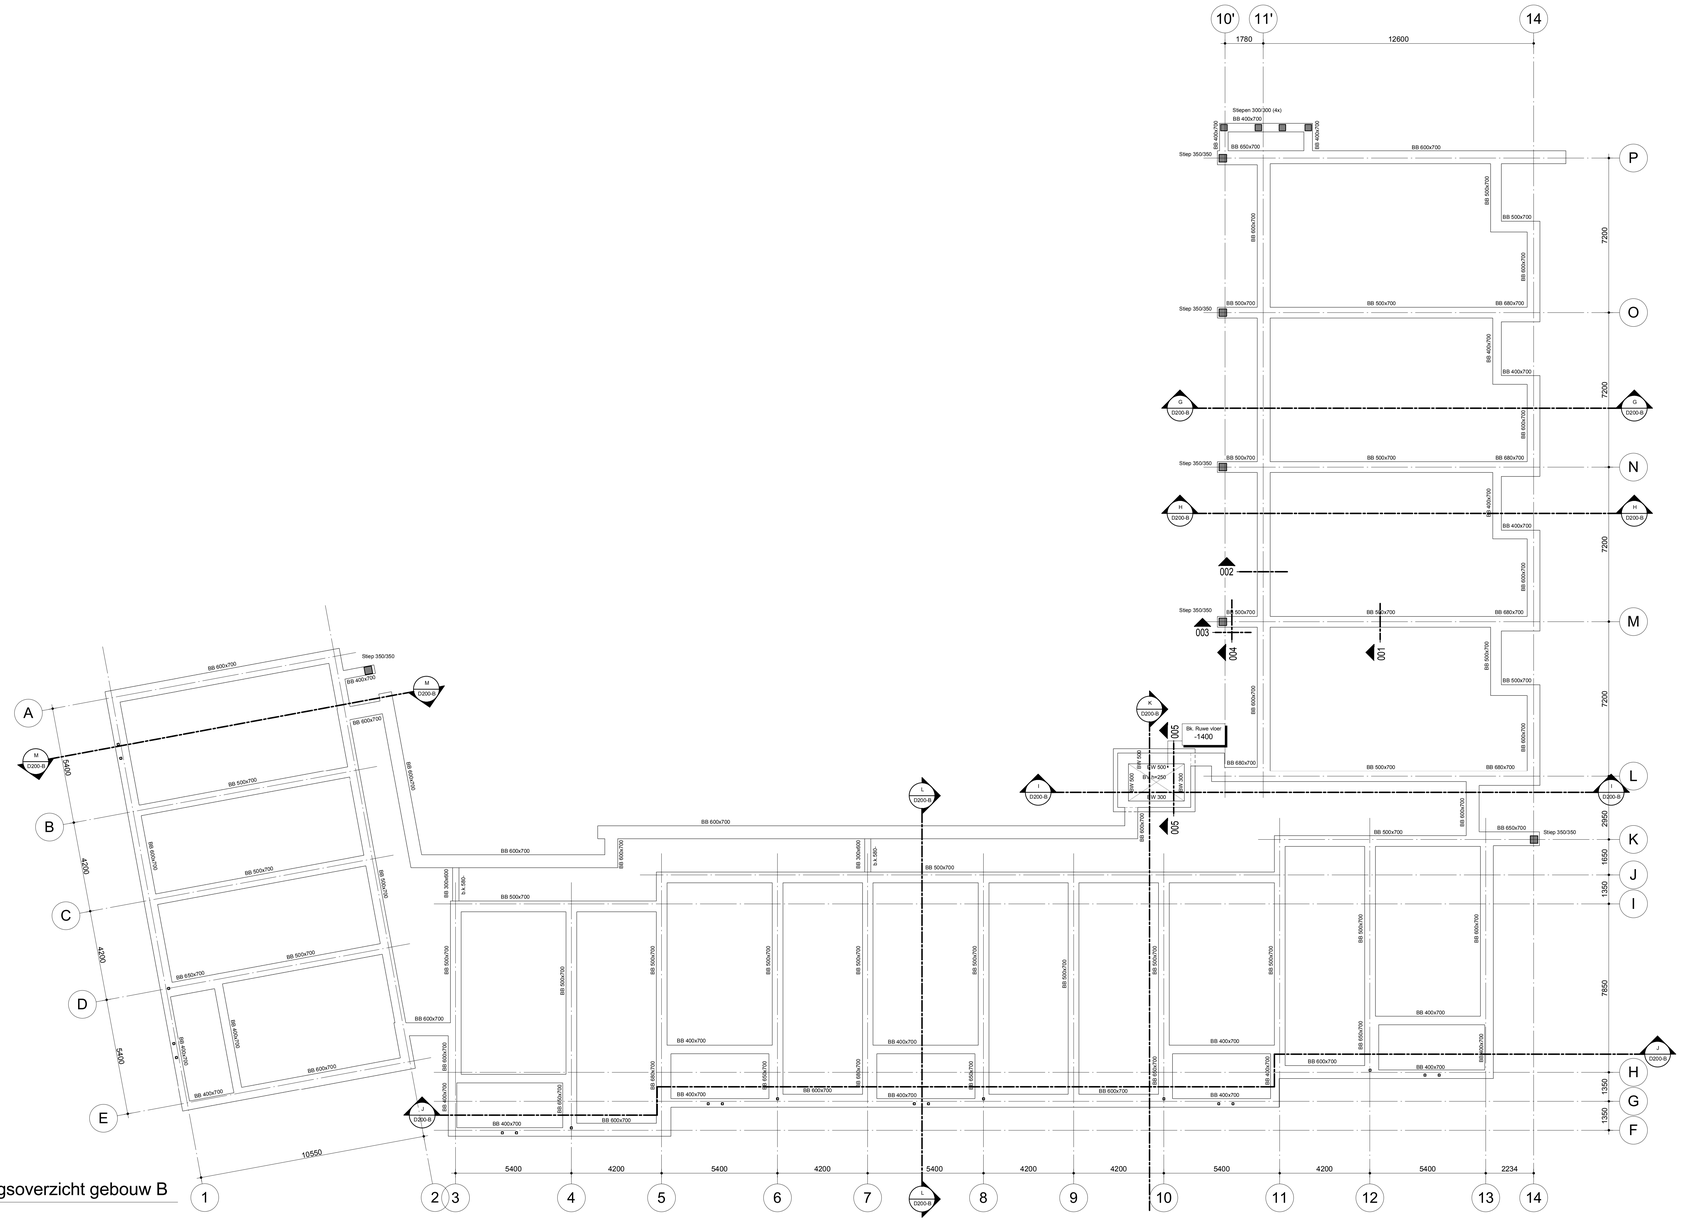

Funderingsoverzicht gebouw B

1 : 100

Avegaarpalen onder fundatiebalken, avegaarpaal diameter en lengte n.t.b.

Voor renvooien zie tek. D100-B

Model is gebaseerd op digitale onderlegger derden;
0413_Ox1_peperkampweg_2013-04-15.rvt

Voor constructieve uitgangspunten Bartels Ingenieursbureau zie rapport nr;

omschrijving van de wijzigingen	door

project
Appartementen aan de Peperkampweg te Delden

onderdeel
Funderingsoverzicht gebouw B

opdrachtgever
Stichting Wonen Delden

architect
Peters & Lammerink Architecten

schaal	tekenaar	constructeur
1:100	V. Nijmeijer	ing. V.H.J. Klein Gunnewiek
datum	projectleider	gedaan
19-04-2013	ing. V.H.J. Klein Gunnewiek	

wijz.	datum

BARTELS
INGENIEURS VOOR BOUW & INFRA
Hengelosestraat 663
7521 AE ENSCHEDE
T +31 (0)53 - 433 85 58
F +31 (0)53 - 433 86 56
E enschede@bartels.nl
W www.bartels.nl

☐ Apeldoorn ☐ Eibt ☐ Utrecht
☐ Eindhoven ☐ Leeuwarden ☐ Veenendaal
DUITSLAND - GHANA - IERLAND - POLEN - TURKIJE

fase
BOUWAANVRAAG

status
DEFINITIEF

projectnummer	bladnummer	wijziging
EE07718	D002-B	

formaat
1200x594

Drawing created with Autodesk Revit ©2013

H:\EE07718\TEKENINGEN\EE07718D.rvt