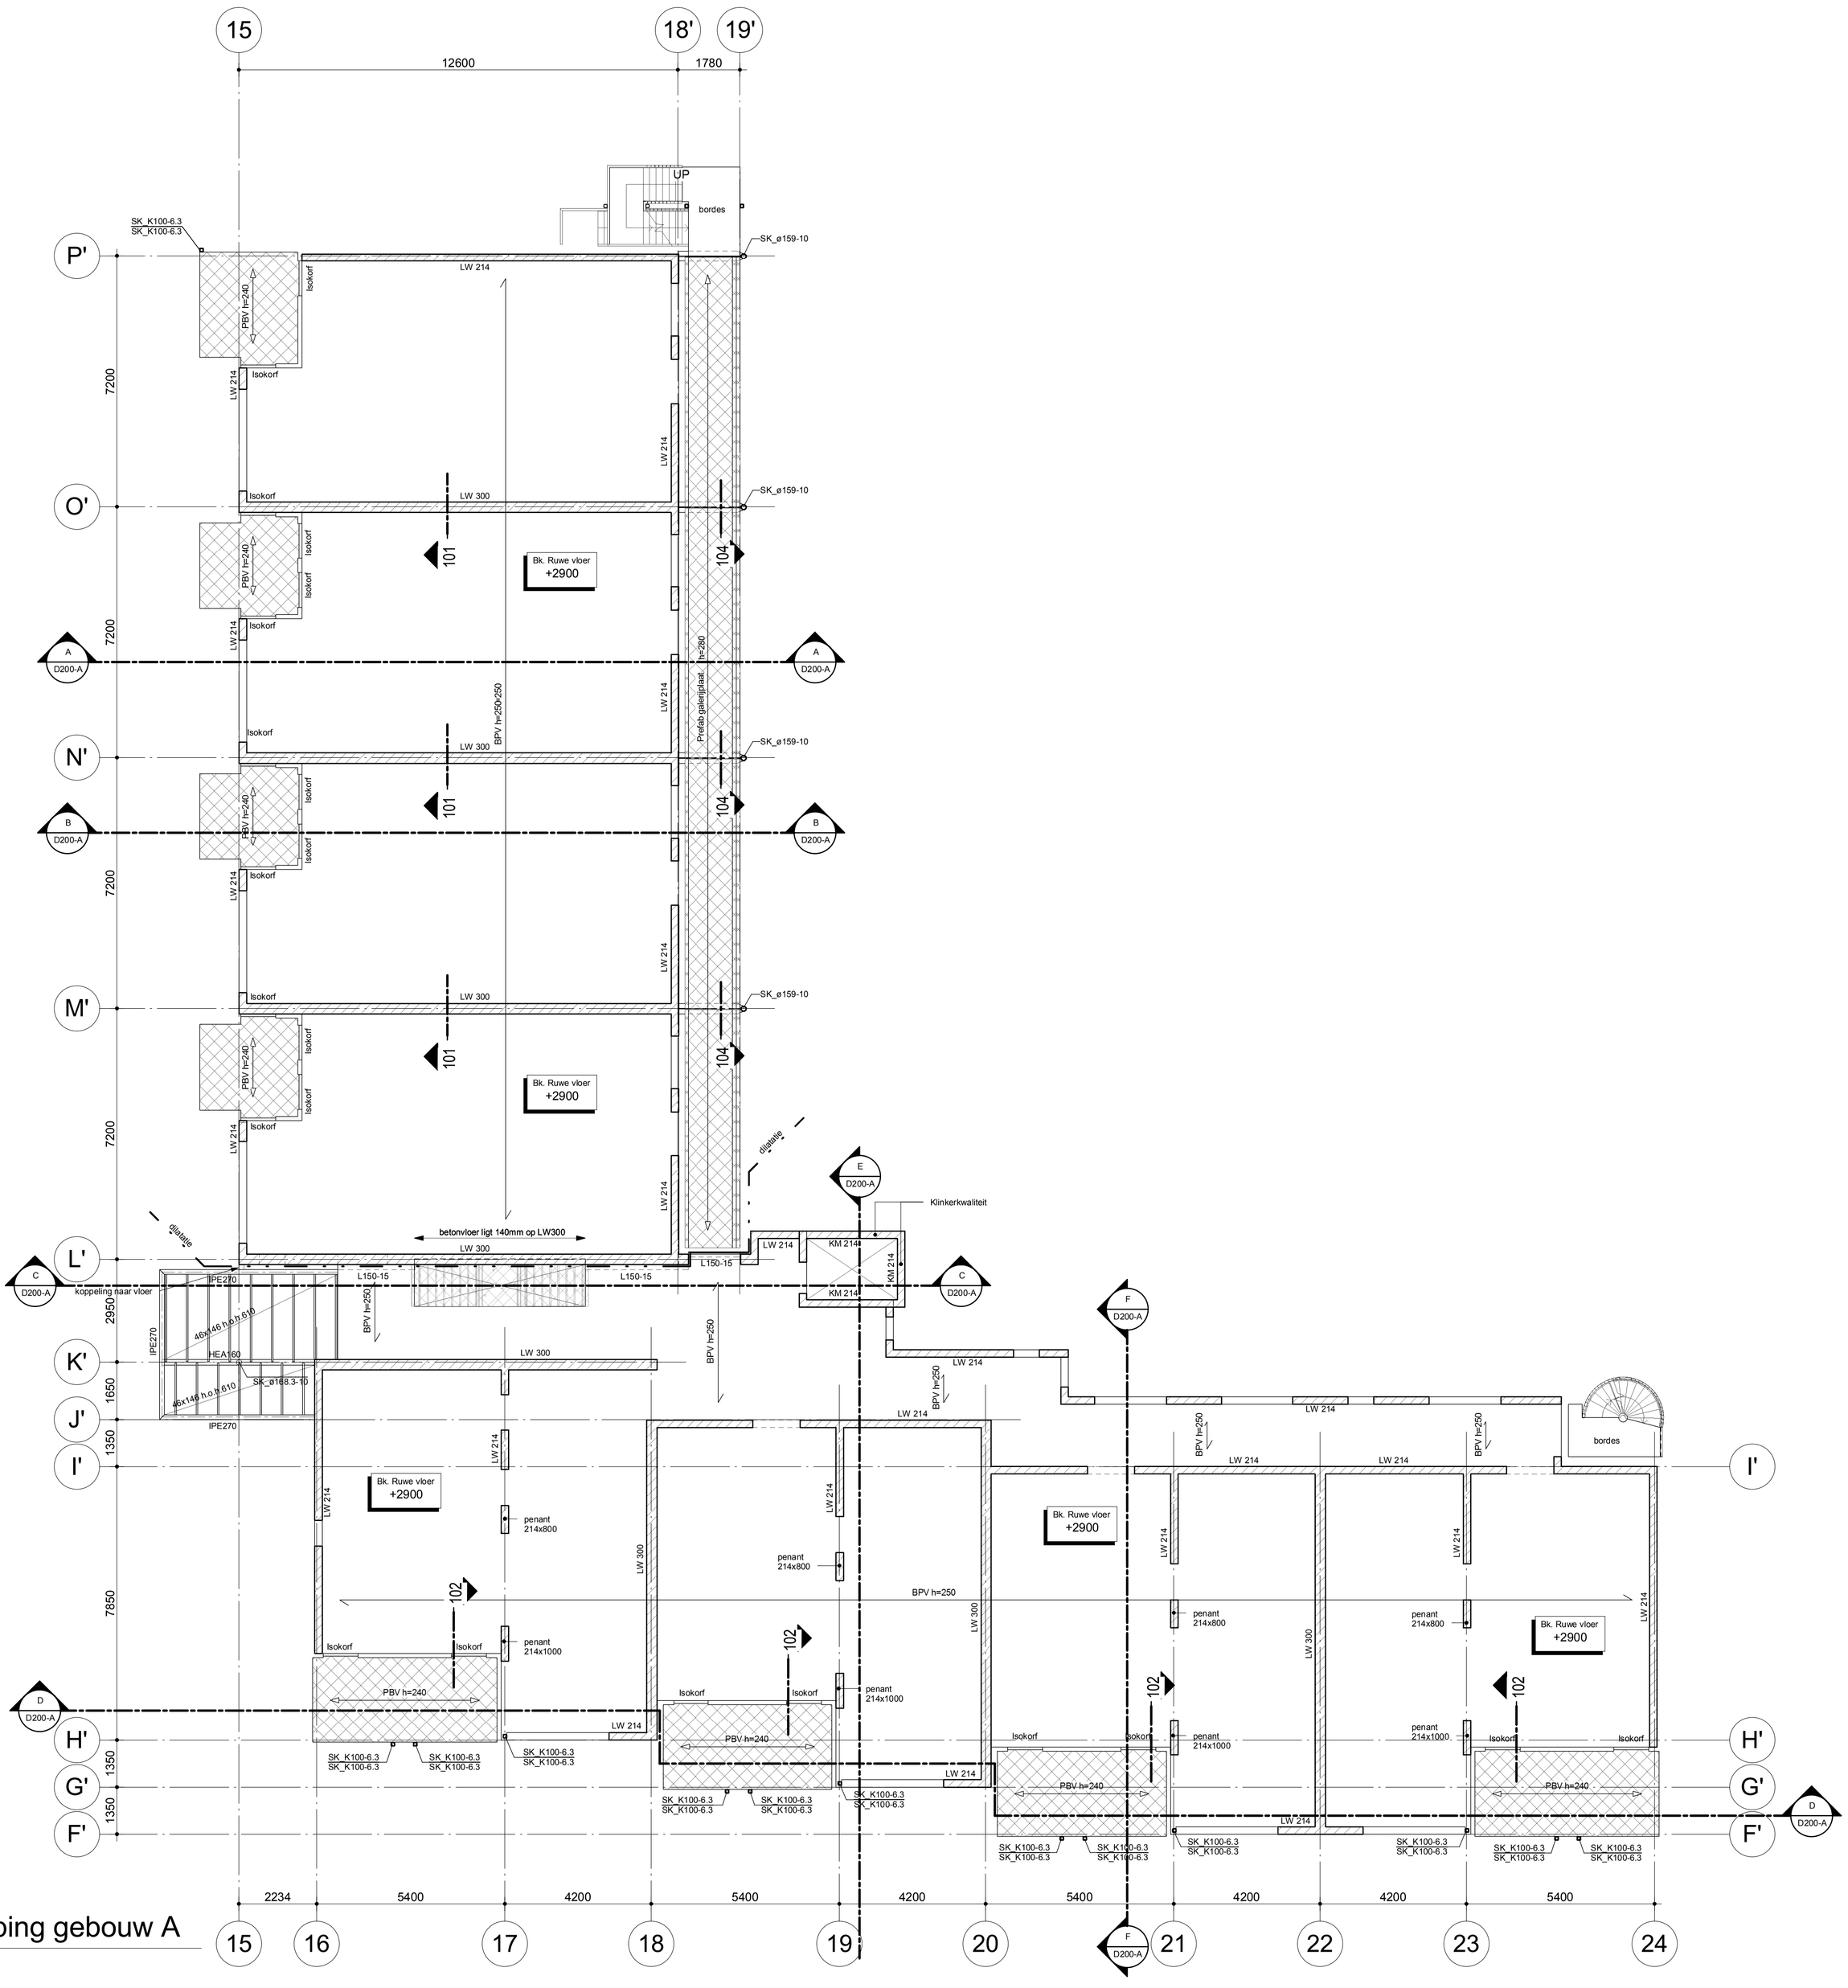

1e verdieping gebouw A

1 : 100

Voor renvooien zie tek. D100-A

Model is gebaseerd op digitale onderlegger derden;
0413_Ox1_peperkampweg_2013-04-15.rvt

Voor constructieve uitgangspunten Bartels Ingenieursbureau zie rapport nr;

omschrijving van de wijzigingen	door

project
Appartementen aan de Peperkampweg te Delden

onderdeel
Constructieoverzicht 1e verdieping gebouw A

opdrachtgever
Stichting Wonen Delden

architect
Peters & Lammerink Architecten

schaal	tekenaar	constructeur
1:100	V. Nijmeijer	ing. V.H.J. Klein Gunnewiek
datum	projectleider	gezien
19-04-2013	ing. V.H.J. Klein Gunnewiek	

wijz.	datum

BARTELS INGENIEURS VOOR BOUW & INFRA
Hengelosestraat 563
7521 AG ENSCHEDE
T 053 - 433 55 55
F 053 - 433 56 56
E enschede@bartels.nl
W www.bartels.nl

☐ Apeldoorn ☐ Elst ☐ Utrecht
☐ Eindhoven ☐ Leeuwarden ☐ Veenendaal
DUITSLAND - GHANA - IERLAND - POLEN - TURKIJE

fase
BOUWAANVRAAG

status
DEFINITIEF

projectnummer	bladnummer	wijziging
EE07718	D101-A	