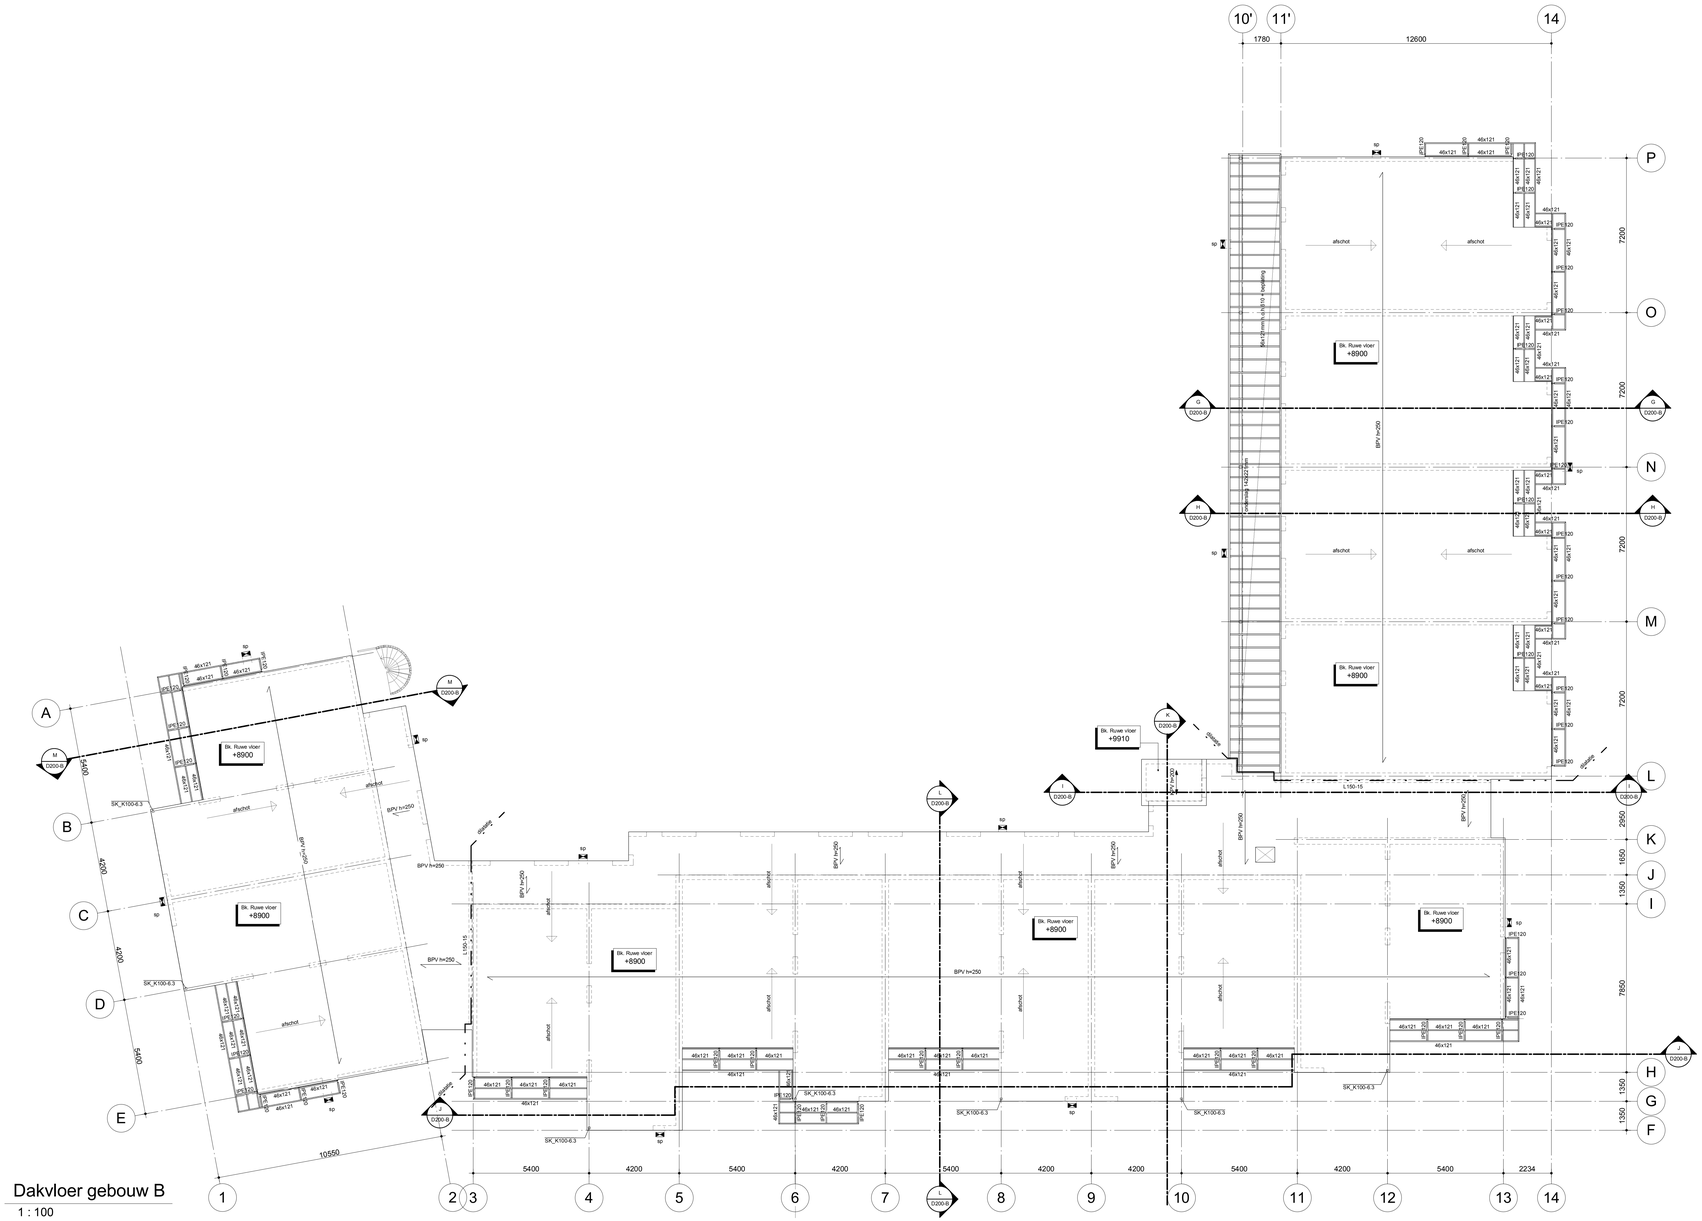

Dakvloer gebouw B

1 : 100

Voor renvooien zie tek. D100-B

Model is gebaseerd op digitale onderlegger derden; 0413_Ox1_peperkampweg_2013-04-15.rvt	Voor constructieve uitgangspunten Bartels Ingenieursbureau zie rapport nr;
omschrijving van de wijzigingen	door

project	Appartementen aan de Peperkampweg te Delden	wijz.	datum
onderdeel	Constructieoverzicht dakvloer gebouw B		
opdrachtgever	Stichting Wonen Delden		
architect	Peters & Lammerink Architecten		
schaal 1:100	tekenaar V. Nijmeijer	constructeur ing. V.H.J. Klein Gunnewiek	
datum 19-04-2013	projectleider ing. V.H.J. Klein Gunnewiek	gezien	

BARTELS
INGENIEURS VOOR BOUW & INFRA
Hengelosestraat 663
7207 AG ENSCHEDE
T 053 - 433 55 58
F 053 - 433 56 56
E enschede@bartels.nl
W www.bartels.nl

☐ Apeldoorn ☐ Eindhoven ☐ Elst ☐ Leeuwarden ☐ Utrecht ☐ Veenendaal

DUITSLAND - GHANA - IERLAND - POLEN - TURKIJE

fase	BOUWAANVRAAG
status	DEFINITIEF
projectnummer EE07718	bladnummer D103-B
wijziging	

formaat 1200x594

Drawing created with Autodesk Revit ©2013

H:\EE07718\TEKENINGEN\EE07718D.rvt