○	CV
○	AFZUIGKAP
○	AFVOER WTW
○	BELUCHTING RIOOL
○	HWA = HEMELWATERAFVOER (PLUVIA)

Voor het dak wordt met een extra belasting van 25 kg/m2 gerekend
zodat in de toekomst, indien gewenst, PV panelen geplaatst kunnen worden.

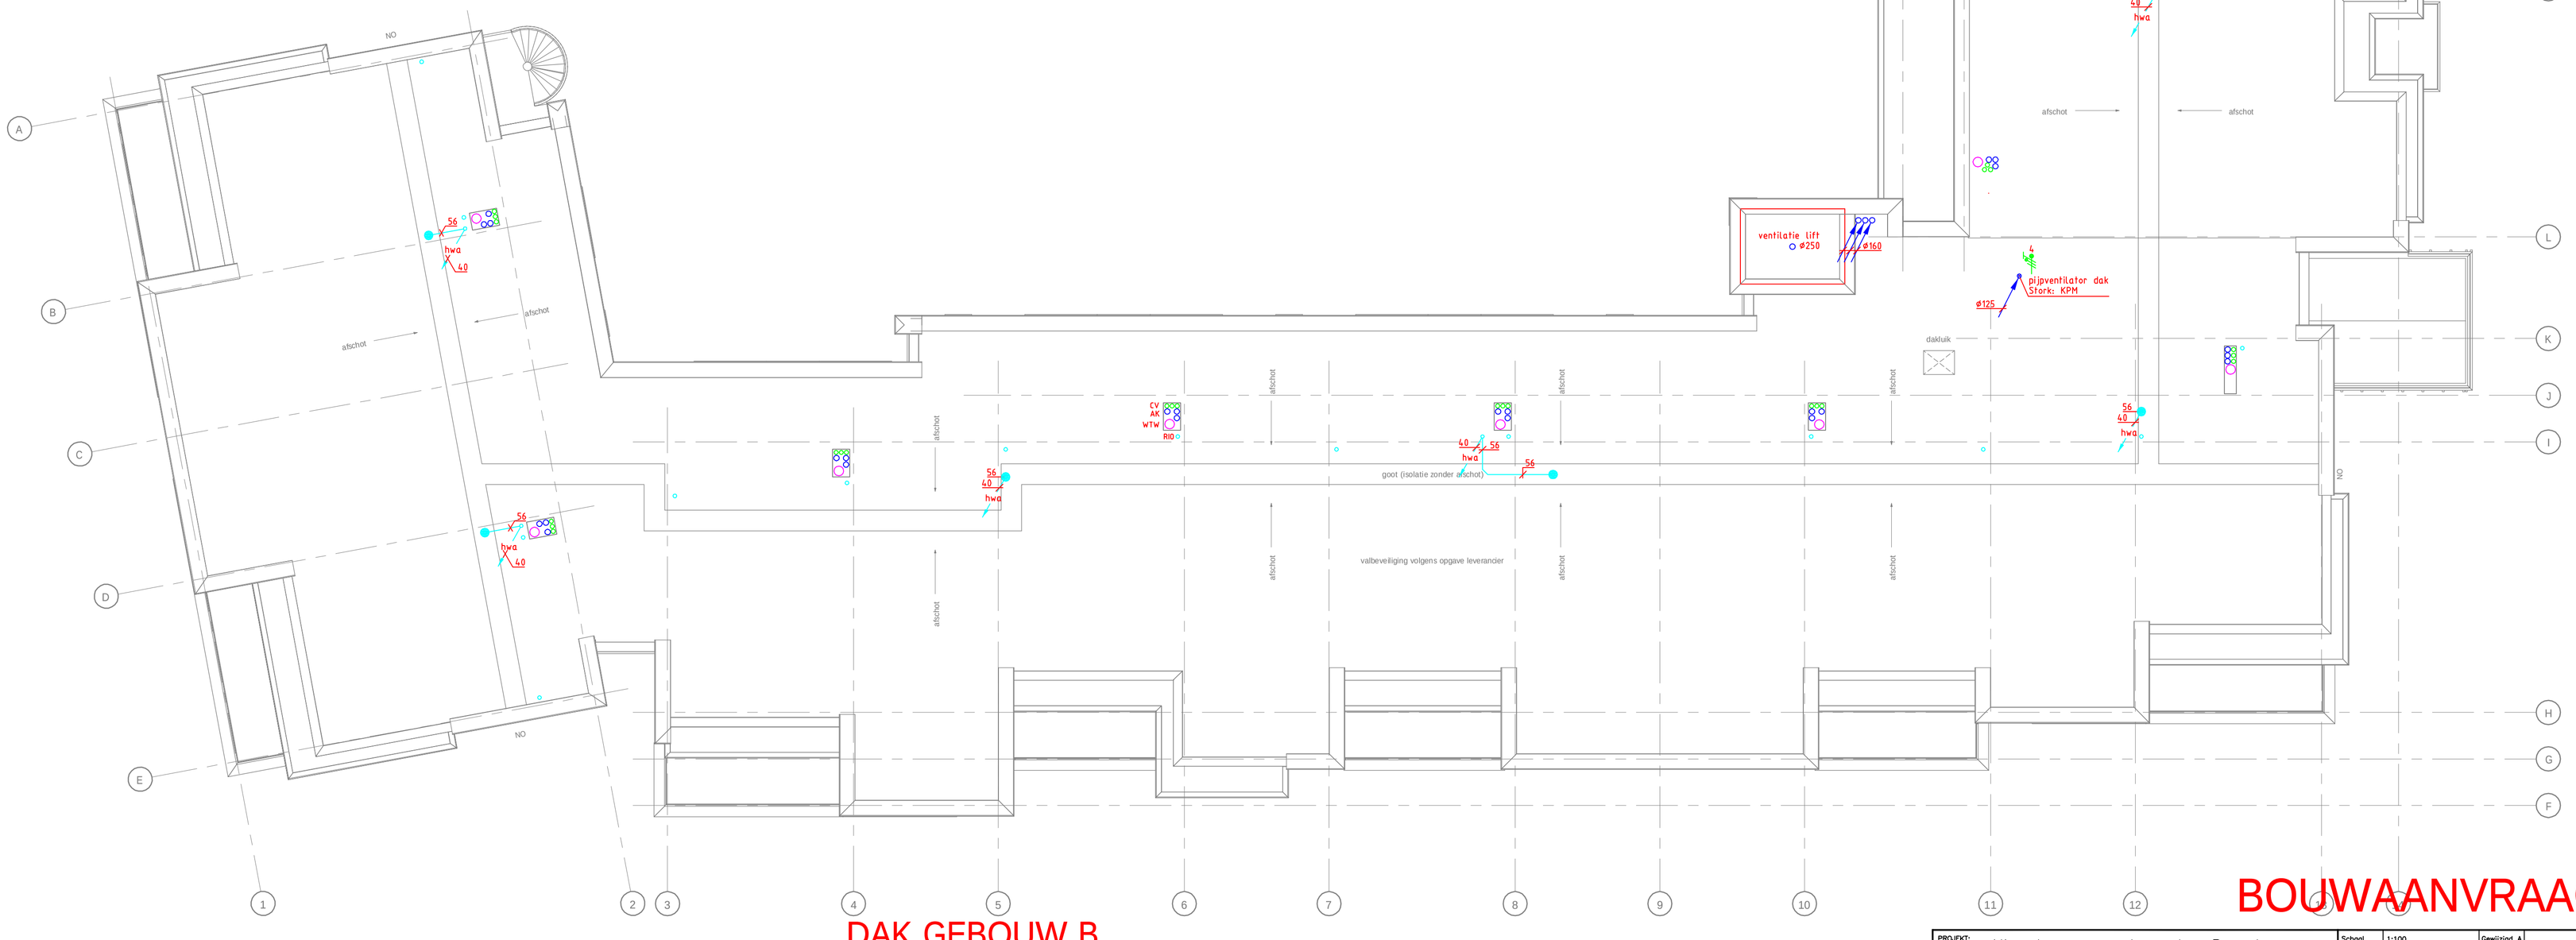

DAK GEBOUW B

BOUWAANVRAAG

PROJEKT: Nieuwbouw appartementen Peperkampweg In opdracht van Wonen Delden	Schaal 1:100	Gewijzigd A	
	Get. BHS	Gewijzigd B	
	Datum 19-04-2013	Gewijzigd C	
OMSCHRIJVING: DAK OVERZICHT GEBOUW B	Formaat A1	Gewijzigd D	
	Gecontr. RS	Gewijzigd E	

Schuurmans installatieadvies b.v.
Joarstveld 34-A
7141 DD Groenlo
Postbus 59 7140 AB Groenlo
Telefoon 05 44 - 46 17 14
Telefax 05 44 - 46 17 15
E-mail: info@installatieadvies.nl

☐ Werktuigkundige-installaties
☐ Sanitaire-installaties
☐ Regeltechniek
☐ Elektra-installaties
☐ Data-/beveiliging
☐ .....
☐ .....

TEKENINGNR.: D-GEB.B

WERKNR.: 2012-0488