RENVOOI LEIDINGEN

	RIOOL
hwa	HEMELWATERAFVOER (PLUVIA)
	KOUD WATER VOEDING NAAR WONING
OS	ONTSTOPPINGSSTUK
B	CLOSE-UP BOILER
	KABELGOOT

RENVOOI PIJLEN

	NAAR BOVEN GAANDE LEIDING
	VAN ONDER KOMENDE LEIDING
	STIJGLEIDING
	VAN BOVEN KOMENDE LEIDING
	NAAR ONDER GAANDE LEIDING
	ZAKLEIDING

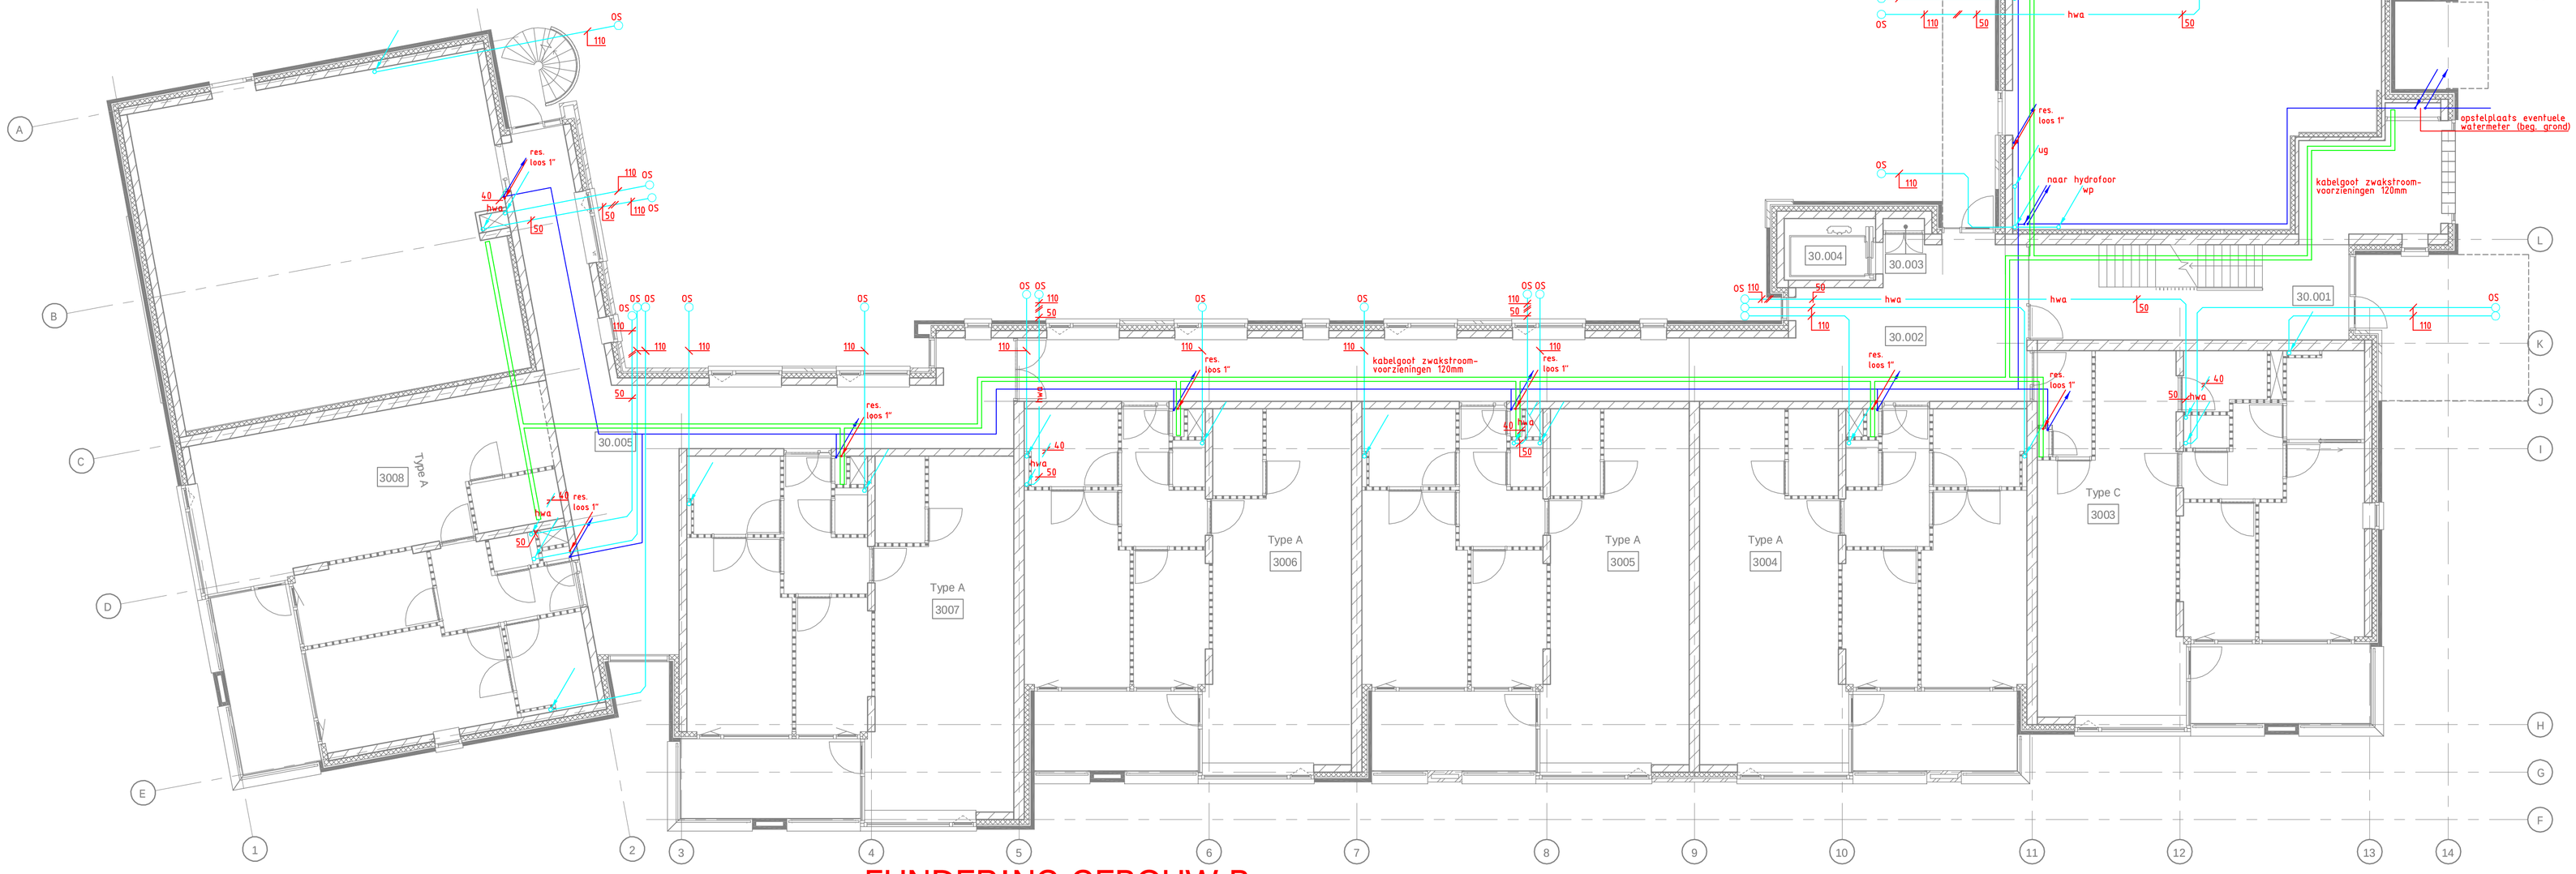

FUNDERING GEBOUW B

BOUWAANVRAAG

PROJEKT: Nieuwbouw appartementen Peperkampweg In opdracht van Wonen Delden	Schaal	1:100	Gew|zigd A
	Get.	BHS	Gew|zigd B
	Datum	19-04-2013	Gew|zigd C
OMSCHRIJVING: ELEKTRA, RIOOL, WATERL. FUND. GEB. B	Formaat	A1	Gew|zigd D
	Gecontr.	RS	Gew|zigd E

Schuurmans installatieadvies b.v.
Jaartsveld 34-A
7141 DD Groenlo
Postbus 59 7140 AB Groenlo
Telefoon 05 44 - 46 17 14
Telefax 05 44 - 46 17 15
E-mail: info@installatieadvies.nl

☐ Werktuigkundige-installaties
☐ Sanitaire-installaties
☐ Regeltechniek
☐ Elektra-installaties
☐ Data-/beveiliging
☐ .....
☐ .....

TEKENINGNR.: EWF-GEB.B

WERKNR.: 2012-0488