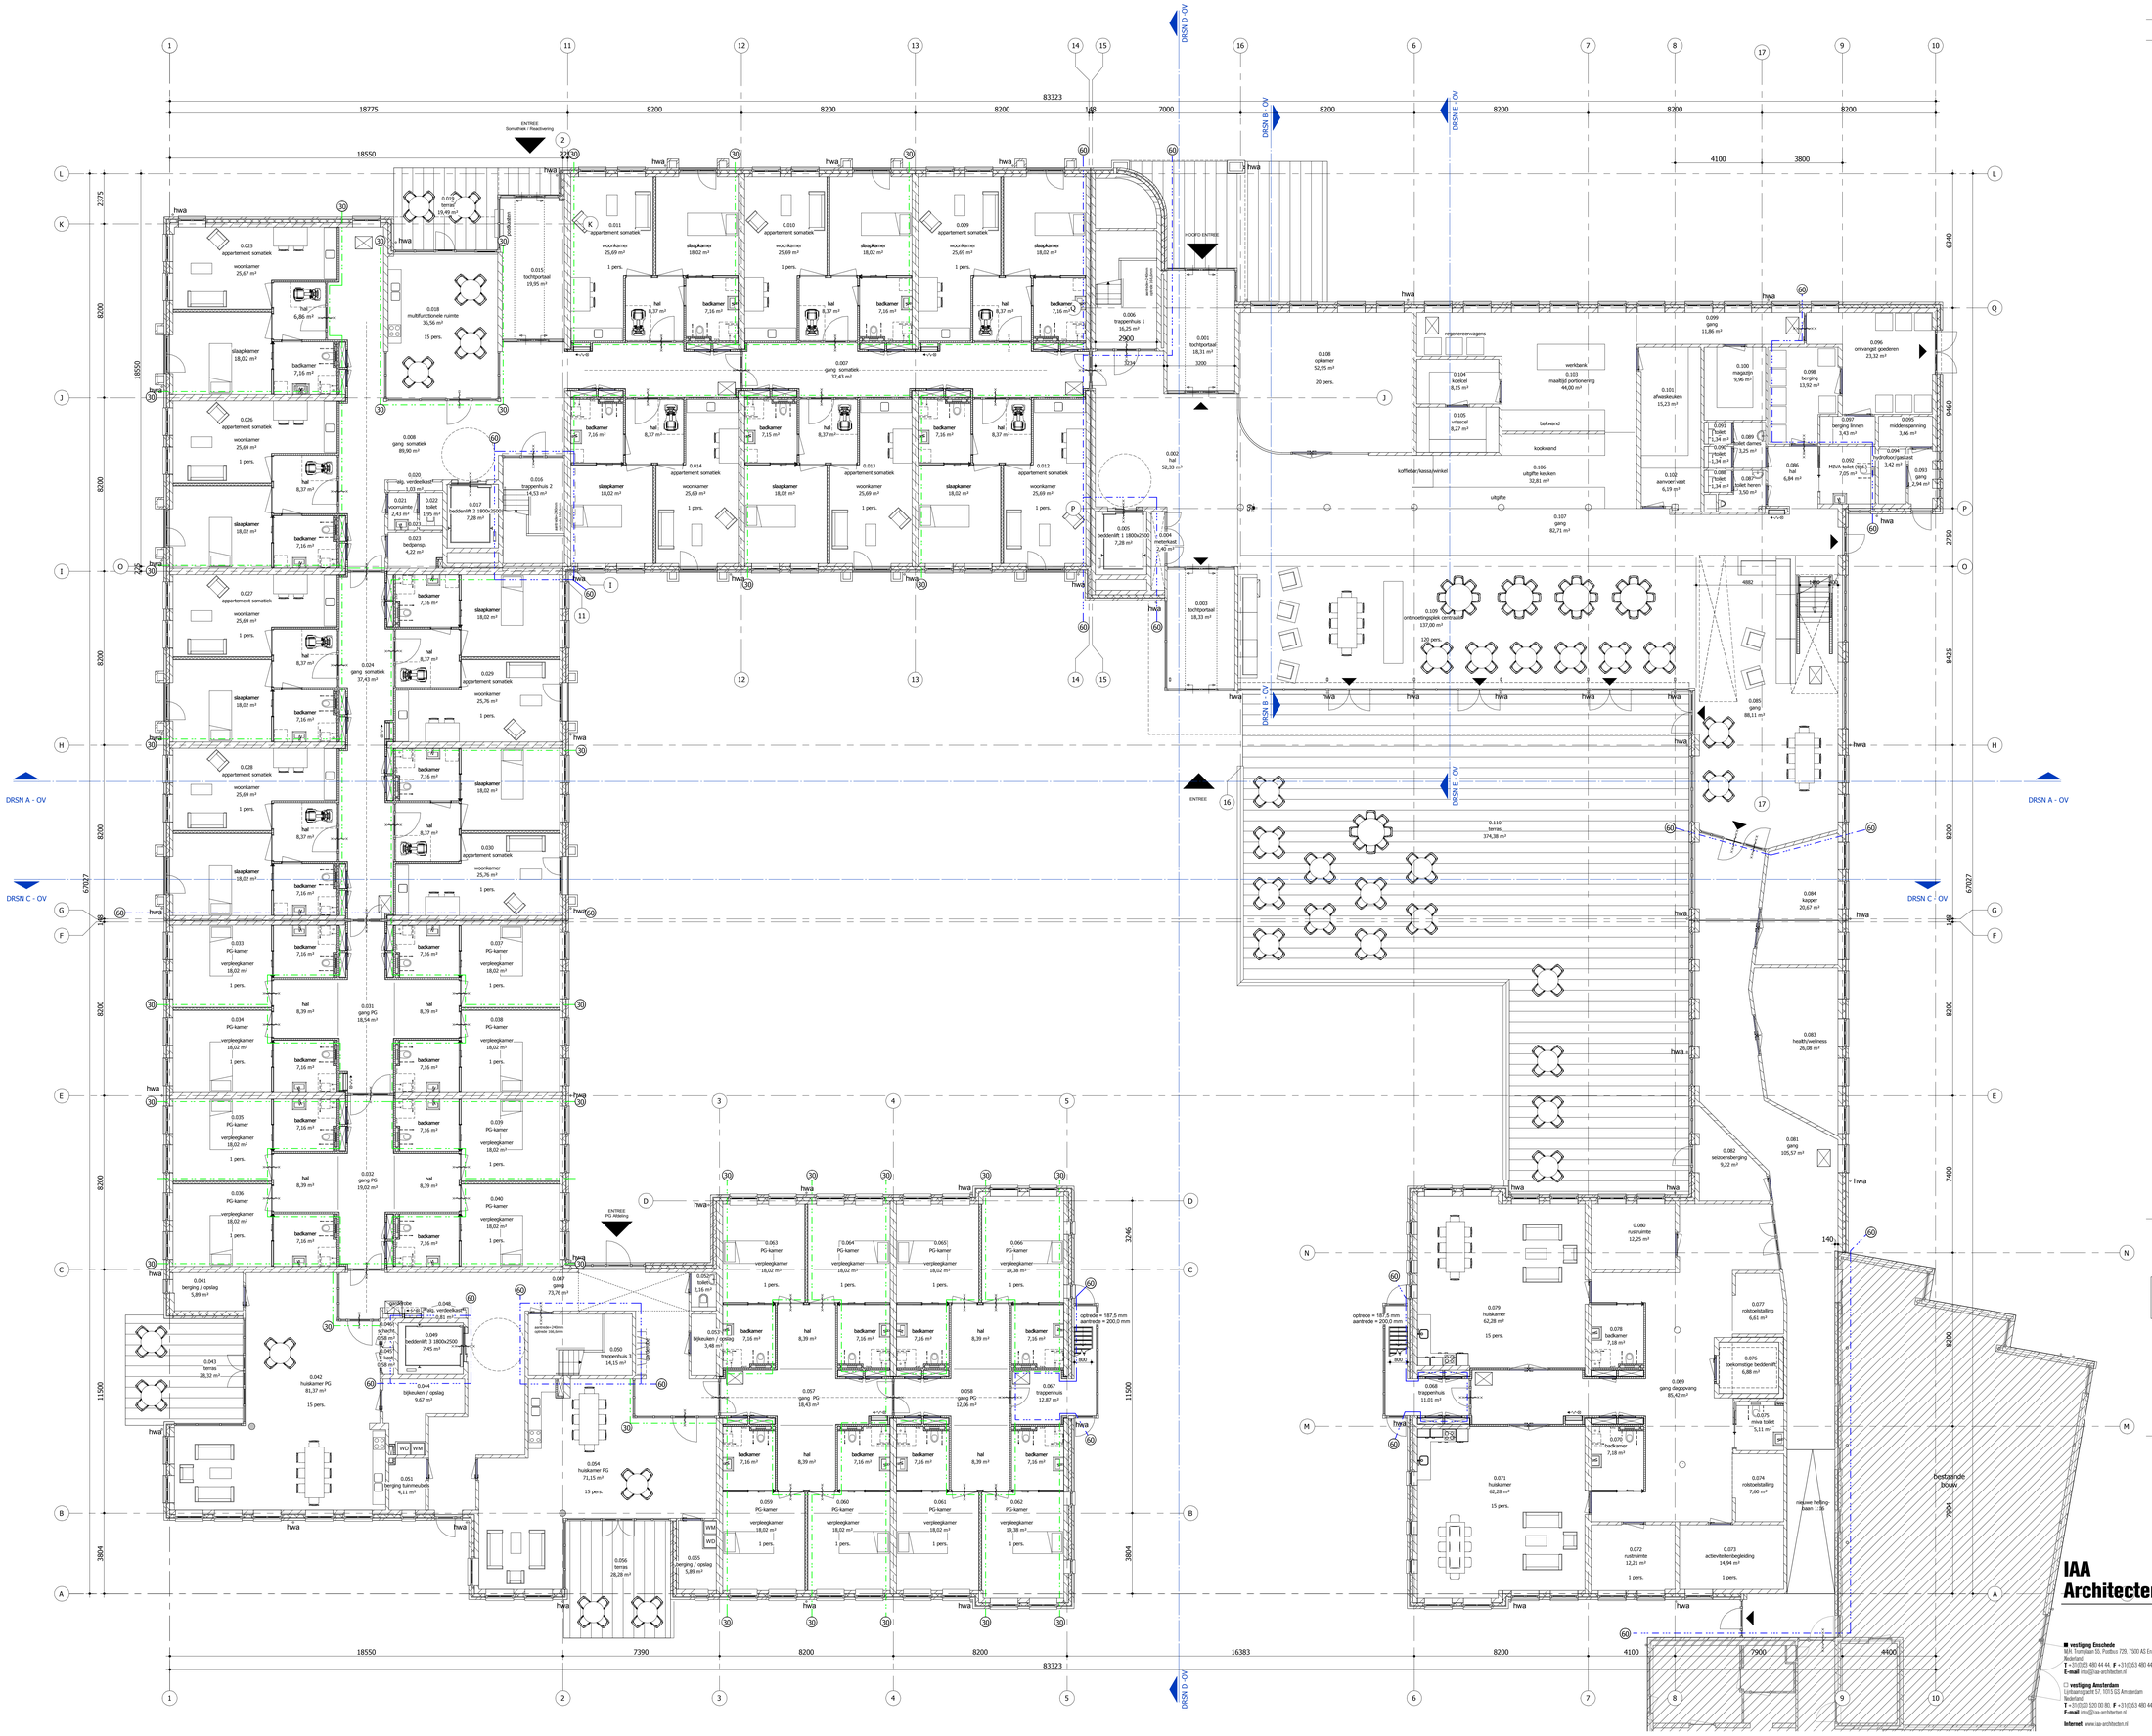

RENVOOI

De NEN 3569 (veiligheidsbeglazing in gebouwen) is van toepassing.

Waar vereist ingevolge het Bouwbesluit voldoet de vrije doorgang van deuren aan 850 x 2300 mm.

- Prefab beton
- Buitenspouwblad: Baksteen metselwerk - Luchtspouw - Isolatie
- HSB wand ongeisoleerd
- HSB wand geisoleerd
- Baksteen metselwerk
- Cellenbeton
- Kalkzandsteen
- Metal-stud wand
- 01 Kozijnmerk binnenkozijnen
- AA Kozijnmerk buitenkozijnen
- Geisoleerd kruipluik 600 x 800mm
- 2 knikarm zonnescherm
- 2 screens
- 2 zak uitval zonnescherm
- 2 zonwerend glas
- 0.01 / 0.01 ruimte benaming oppervlak

Waar vereist prefab betonwanden zie konstruktie tekening
- Rc- en U-waarden volgens EPG-berekening

Voor alle afwerkingen zie afwerkstaat
Hang & Sluitwerk weerstandsklasse 2 volgens NEN 5087 en NEN 5096

BRANDVEILIGHEID

- 60 minuten WBDBO (zelfsluitende deuren)
- 30 minuten WBDBO (zelfsluitende deuren)
- 20 minuten WBDBO (zelfsluitende deuren)
- zelfsluitend
- zelfsluitend + 30 minuten brandwerend
- zelfsluitend + 60 minuten brandwerend
- 30 minuten brandwerend
- 60 minuten brandwerend
- vl vluchtdeur
- Brandslanghaspel 30 minuten WBDBO
- Brandslanghaspel
- 20 minuten WBDBO
- Aansluiting droge blusleiding conform NEN 1594

Brandwerendheid kozijnen zie rapport .....(Notitie brandoverslag)

CONSTRUCTIE

- Plaats en afmeting alle constructieve onderdelen volgens opgave constructeur
-Inclusief brandwerendheid hdc (hdc=hoofd draag constructie)

- Peil = bovenkant afgewerkte vloer begane grond [= 0.36+NAP]
- 21,70+NAP

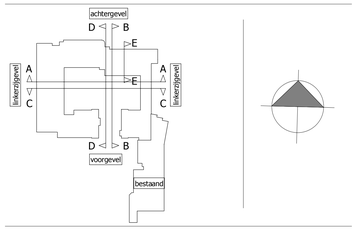

WIJZIGINGEN

wijziging	datum	bouwkundige	omschrijving
A			
B			
C			
D			

IAA Architecten

vestiging Enschede
M.H. Tromplaan 55, Postbus 729, 7500 AS Enschede Nederland
T +31(0)53 480 44 44, **F** +31(0)53 480 44 88
E-mail info@iaa-architecten.nl

vestiging Amsterdam
Lijnbaanspoort 57, 1015 GS Amsterdam Nederland
T +31(0)20 520 00 80, **F** +31(0)53 480 44 88
E-mail info@iaa-architecten.nl

Internet www.iaa-architecten.nl

DELDEN
HERONTWIKKELING ST. ELISABETH

partnerarchitect: **L.H. Gersen AvB**	datum: **2013-04-05**	opdrachtgever: **Twinta**
projectarchitect: **C. Sandifort**	schaal: **1:100**	projectnummer: **2009155AA**
projectmanager: **H. Kokkeler**	formaat tekening: **A0**	status: **DEFINITIEF**
bouwkundige: **A.Kamphuis / R.Paalman**	bestandsnaam: **Elisabeth.rvt**	tekening: **OV-011**

BEGANE GROND