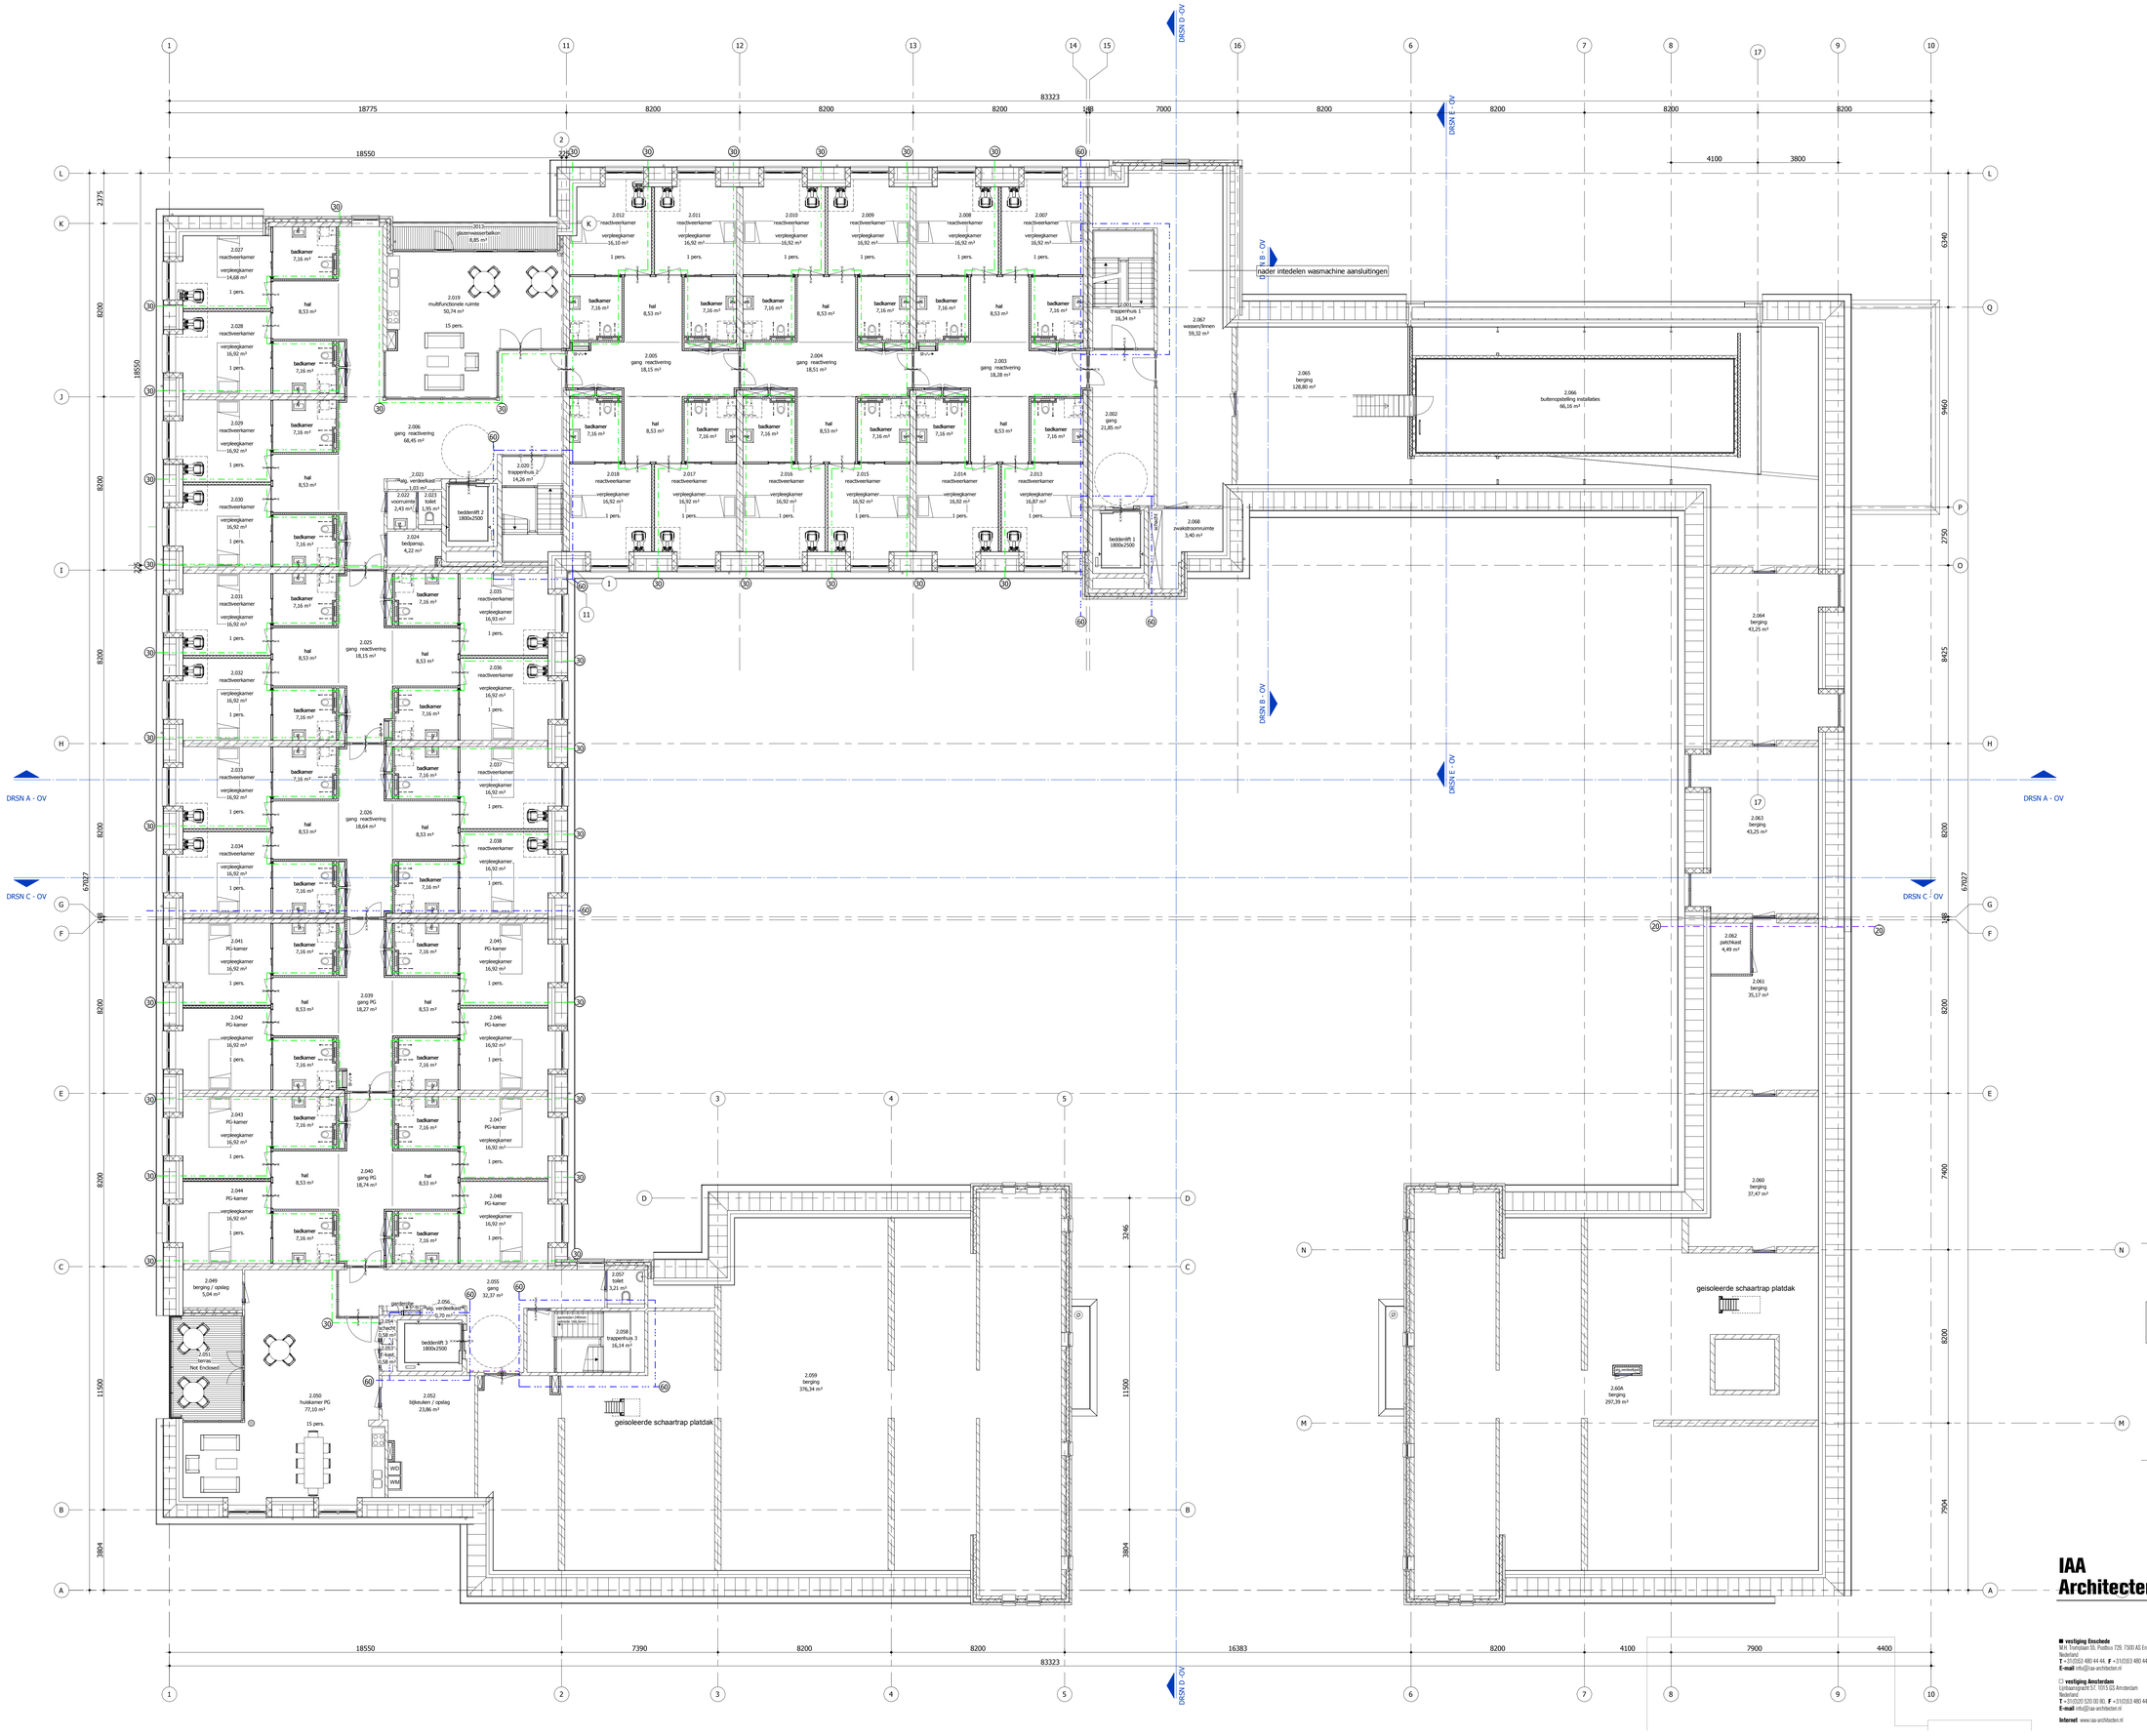

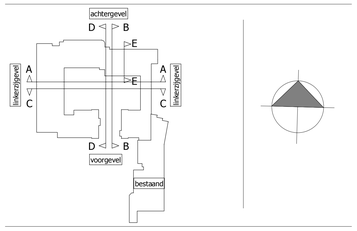

WIJZIGINGEN

wijziging	datum	bouwkundige	omschrijving
A			
B			
C			
D			

IAA Architecten

■ **vestiging Enschede**
M.H. Tromplaan 50, Postbus 729, 7500 AS Enschede
Nederland
T +31(0)53 480 44 44, **F** +31(0)53 480 44 88
E-mail info@iaa-architecten.nl

□ **vestiging Amsterdam**
Lijnbaanspraak 57, 1015 GS Amsterdam
Nederland
T +31(0)20 520 00 80, **F** +31(0)53 480 44 88
E-mail info@iaa-architecten.nl

Internet www.iaa-architecten.nl

DELDEN
HERONTWIKKELING ST. ELISABETH

partnerarchitect **L.H. Gersen AvB**	datum **2013-04-05**	opdrachtgever **Twinta**
projectarchitect **C. Sandfort**	schaal **1:100**	projectnummer **2009155AA**
projectmanager **H. Kokkeler**	formaat tekening **A0**	status **DEFINITIEF**
bouwkundige **A.Kamphuis / R.Paalman**	bestandsnaam **Elisabeth.rvt**	tekening **OV-013**

2e VERDIEPING