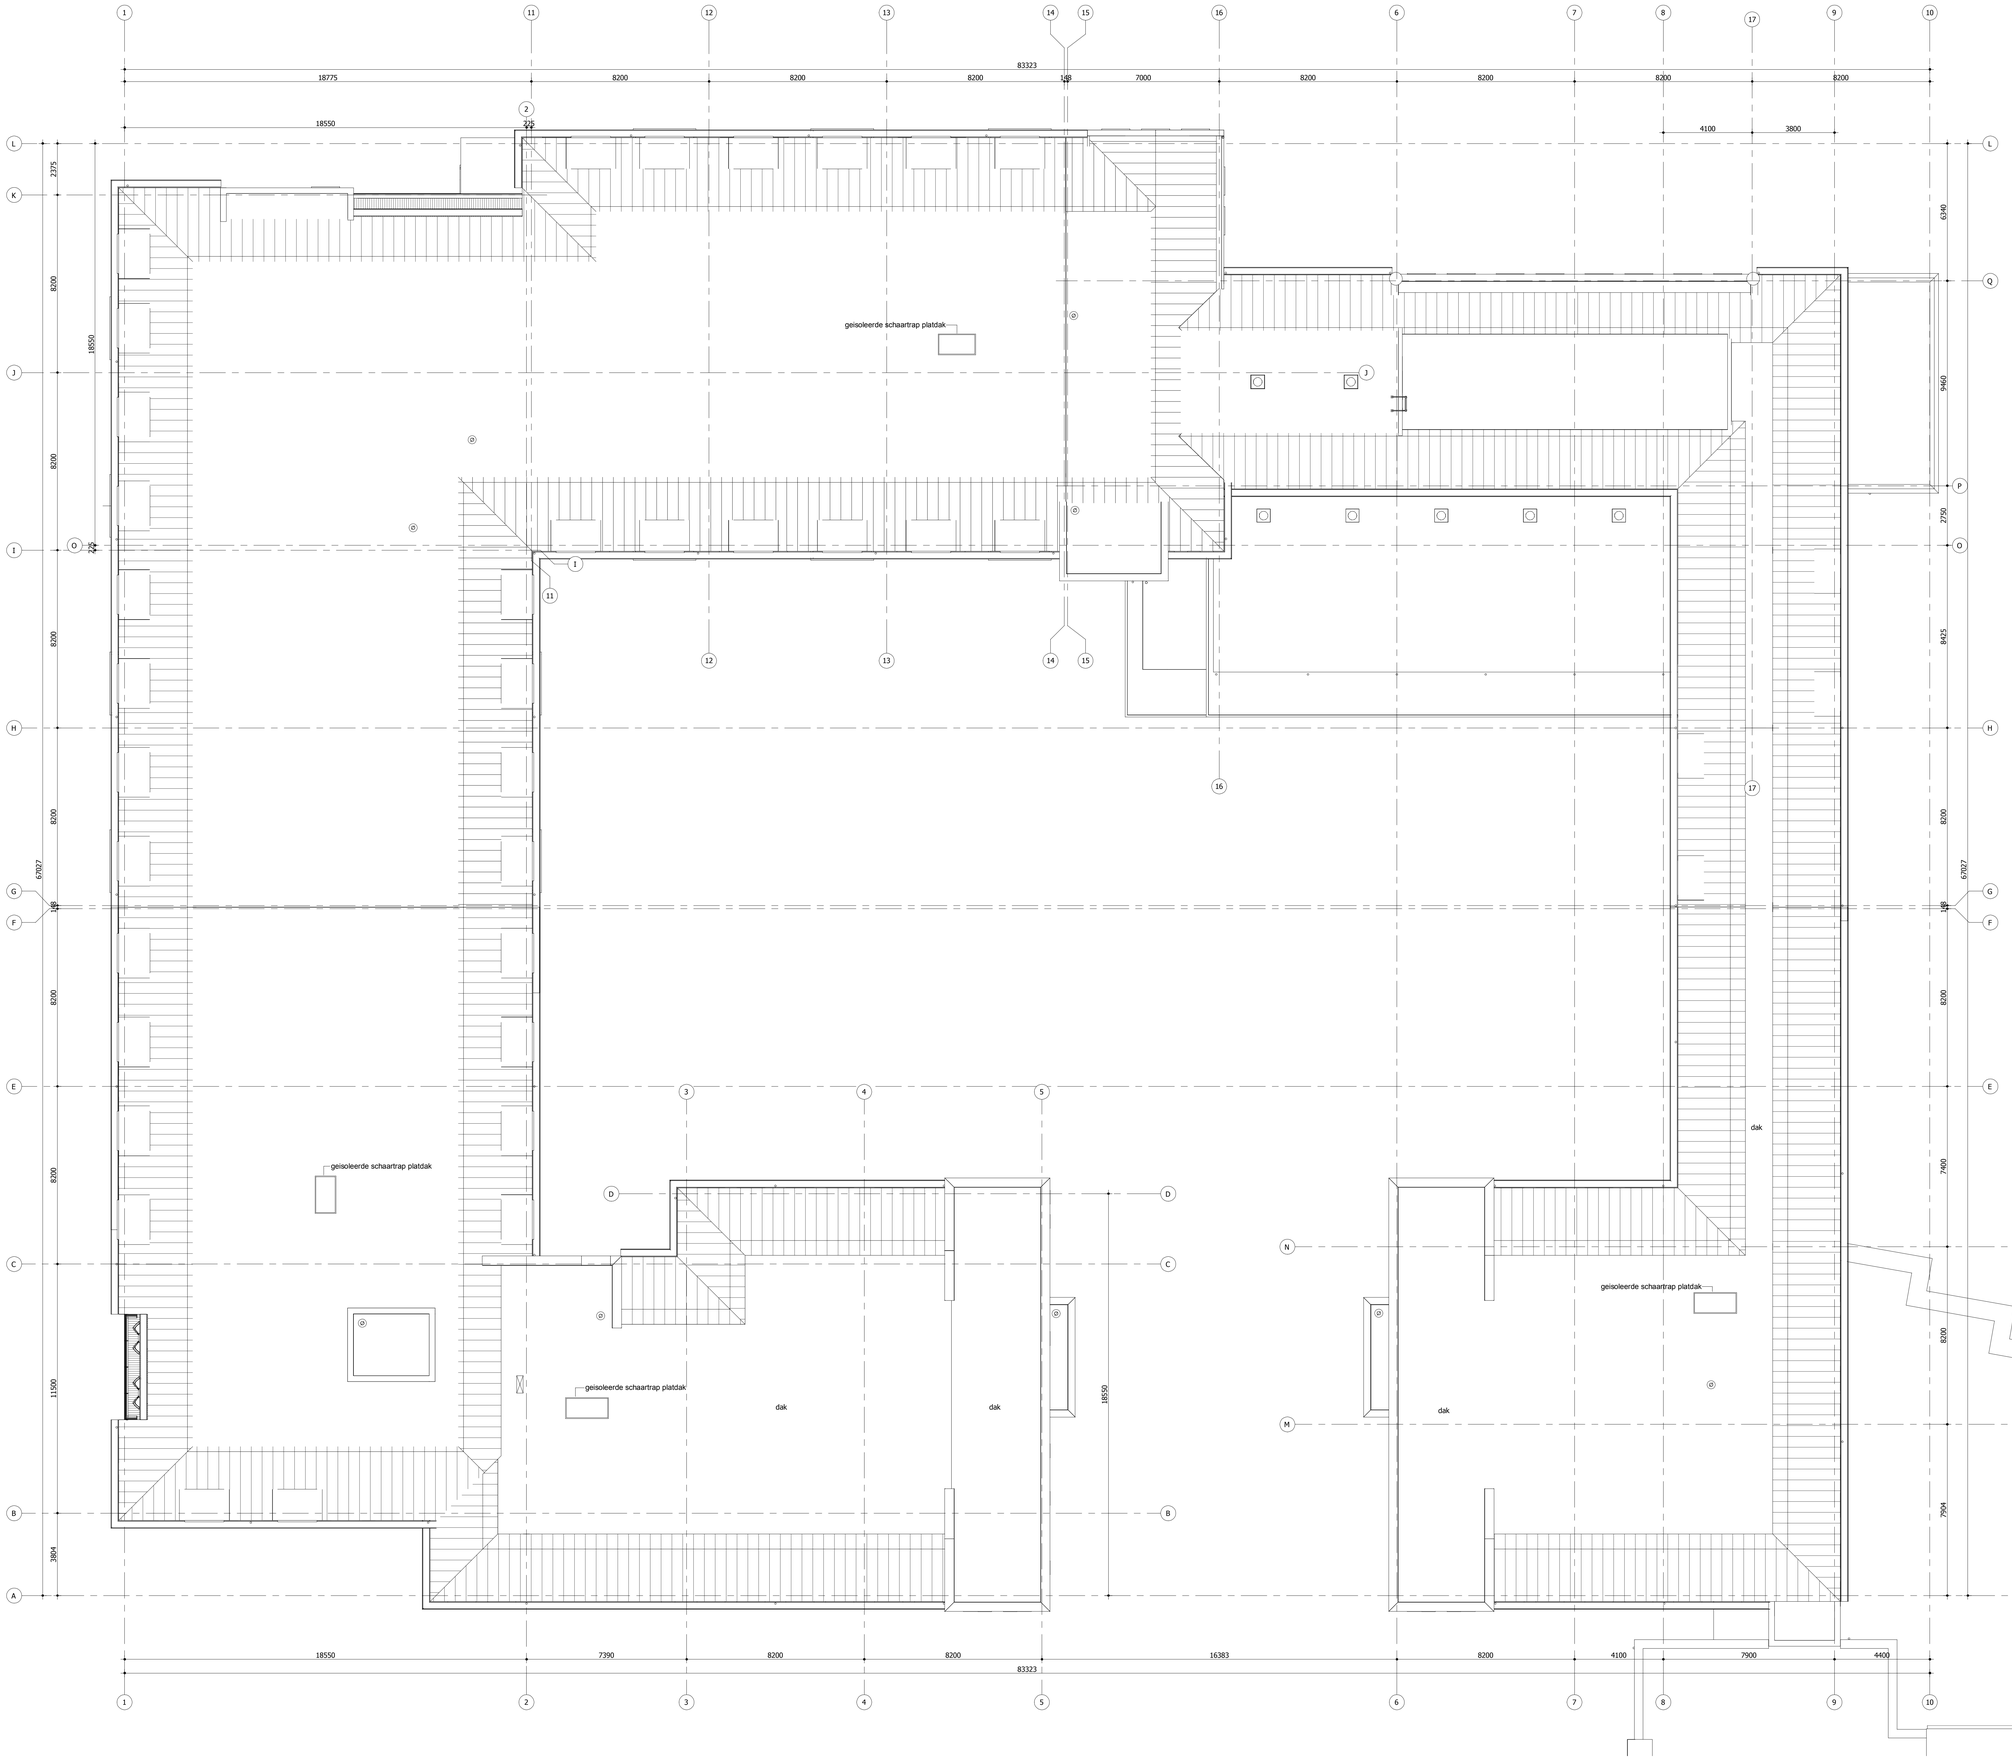

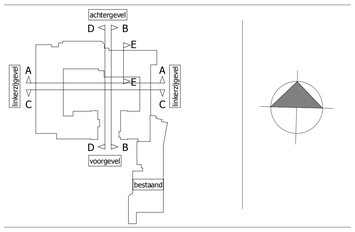

WIJZIGINGEN

wijziging	datum	bouwkundige	omschrijving
A			
B			
C			
D			

IAA Architecten

■ **vestiging Enschede**
M.H. Tromplaan 28, Postbus 729, 7500 AS Enschede Nederland
T +31(0)53 480 44 44, **F** +31(0)53 480 44 88
E-mail info@iaa-architecten.nl

□ **vestiging Amsterdam**
Lijnbaansgracht 37, 1015 DD Amsterdam Nederland
T +31(0)20 320 00 80, **F** +31(0)53 480 44 88
E-mail info@iaa-architecten.nl

Internet www.iaa-architecten.nl

DELDEN
HERONTWIKKELING ST. ELISABETH

partnerarchitect	datum	opdrachtgever
L.H. Gersen Arß	**2013-04-05**	**Twinta**
projectarchitect	schaal	projectnummer
C. Sandifort	**1:100**	**2009155AA**
projectmanager	formaat tekening	status
H. Kokkeler	**A0**	**DEFINITIEF**
bouwkundige	bestandsnaam	tekening
A.Kamphuis / R.Paalman	**Elisabeth.rvt**	**DV-D15**

DAKAANZICHT