




DOORSNEDE A-A



DOORSNEDE B-B




DOORSNEDE C-C

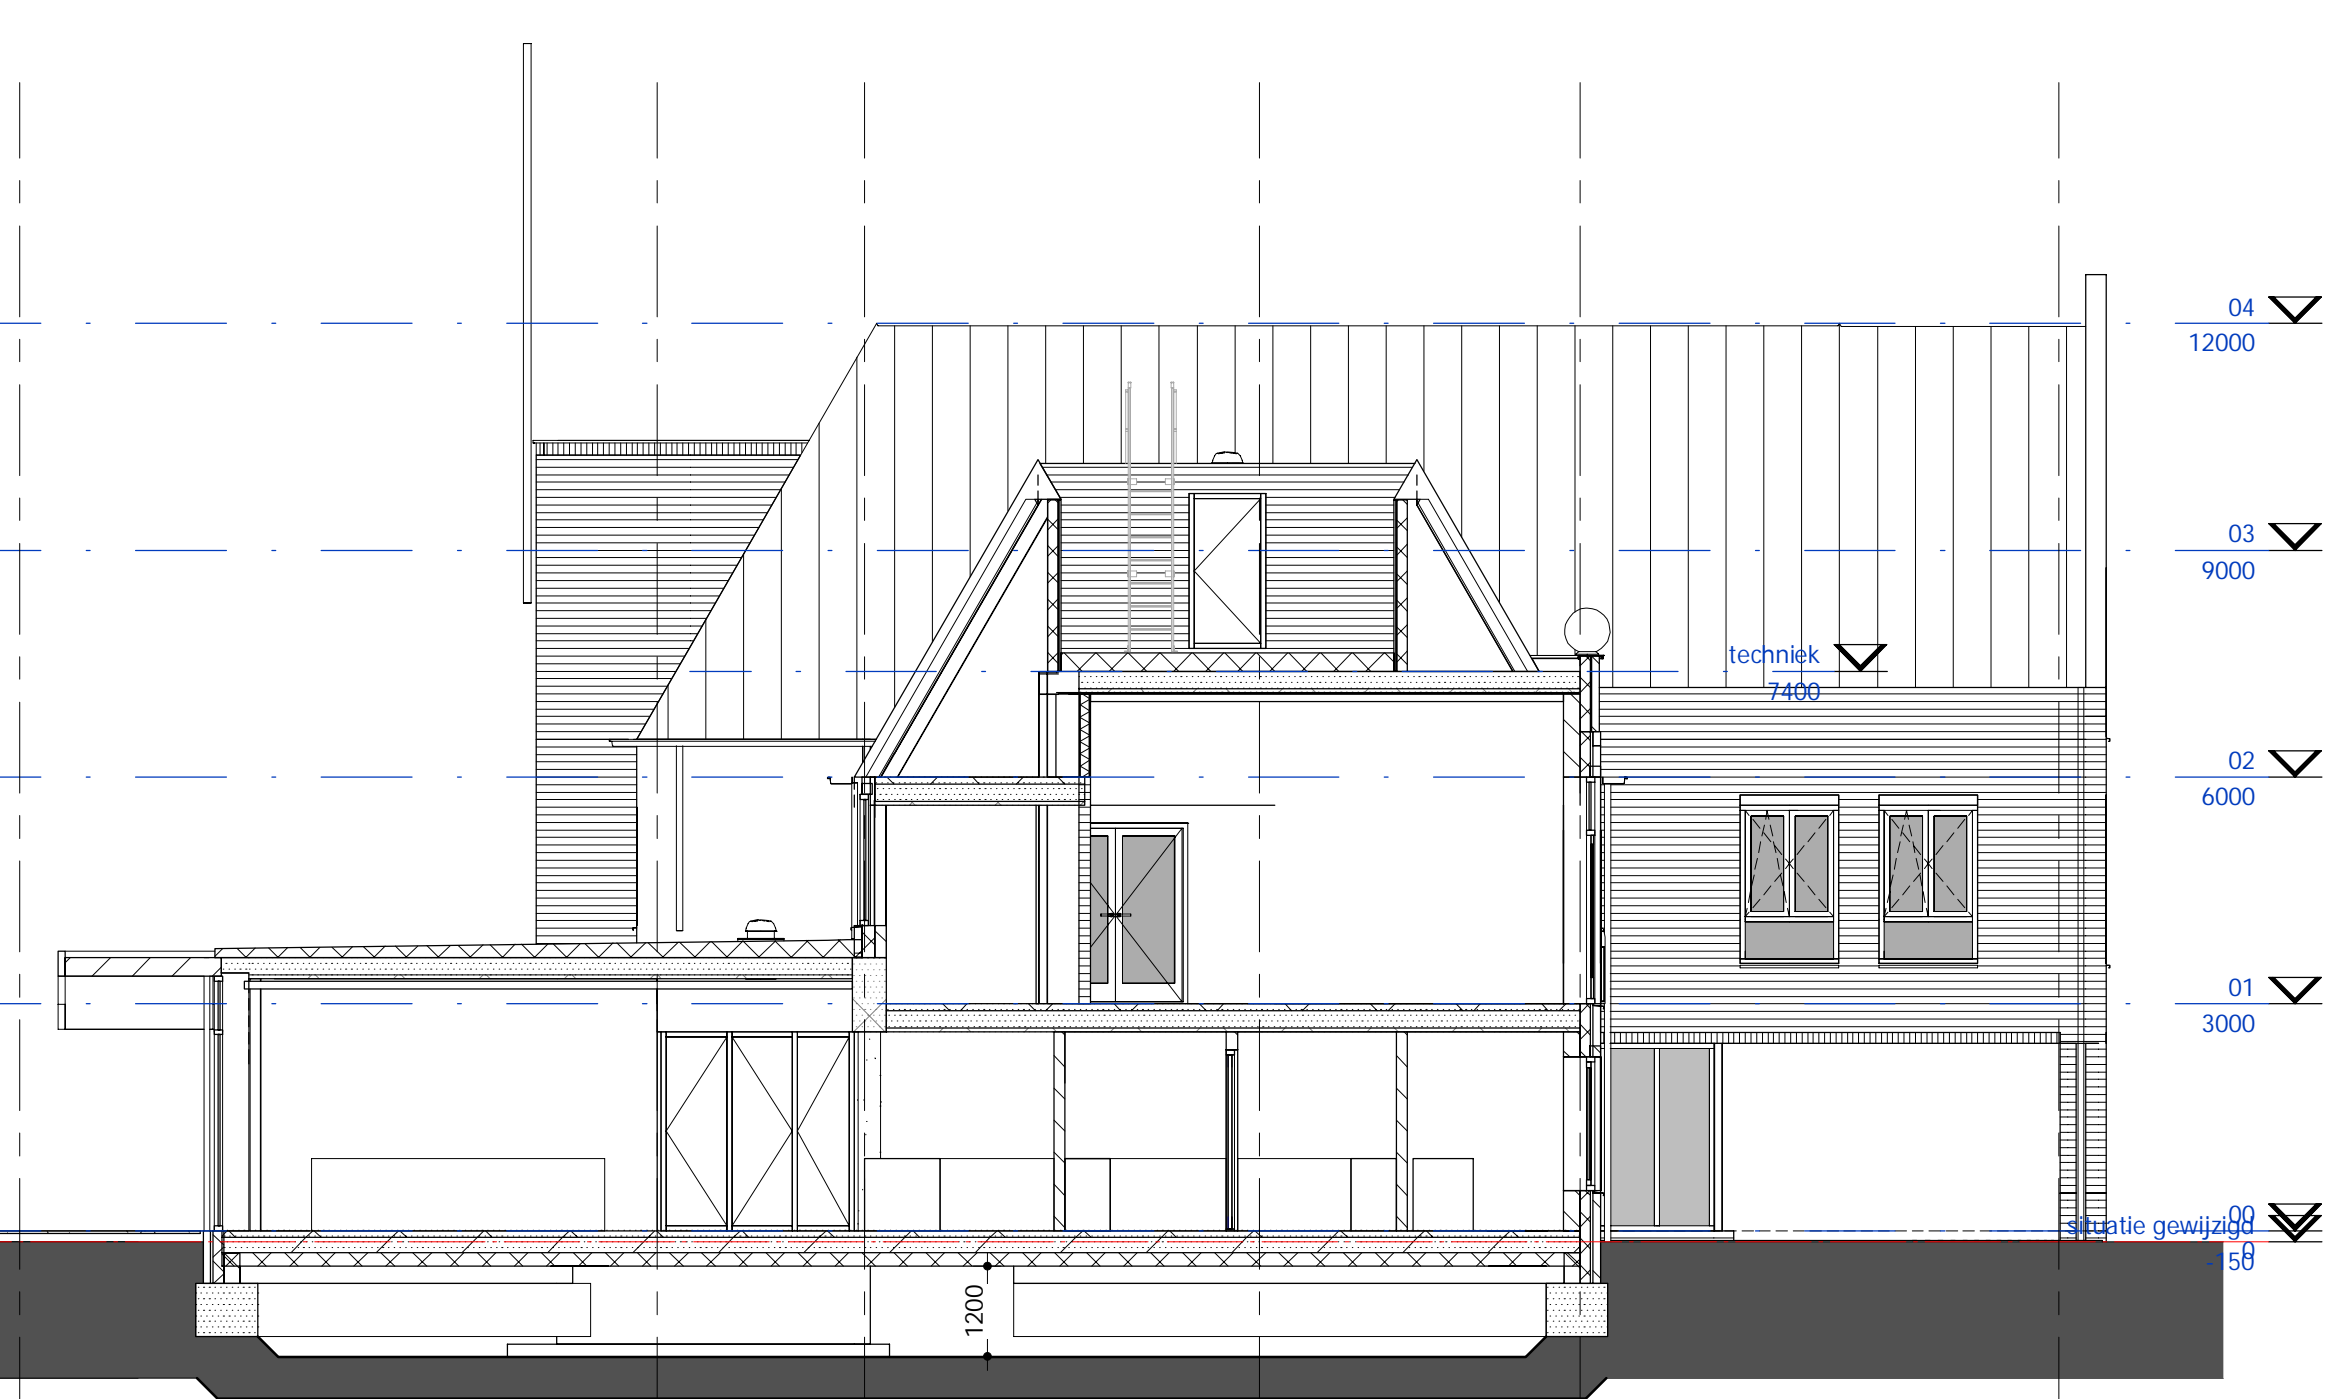

DOORSNEDE E-E



DOORSNEDE D-D

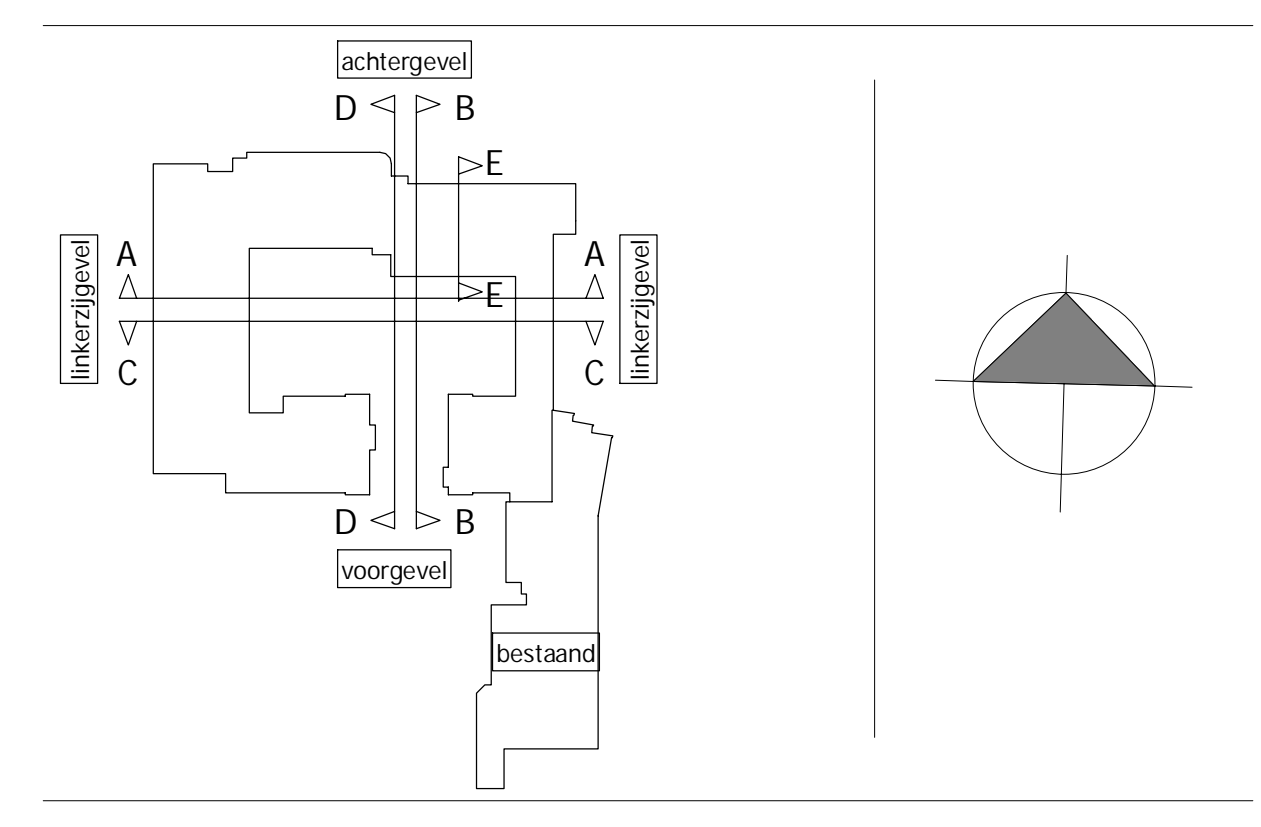

WIJZIGINGEN			
wijziging	datum	beoordeling	omschrijving

IAA  
Architecten

DELDEN  
HERONTWIKKELING ST. ELISABETH

<ul style="list-style-type: none"> <li>vestiging Eindhoven M.B. Trompsma St. Paulus 126 5600 AS Eindhoven T +31(0)53 480 44 44 F +31(0)53 480 44 88 E-mail: elisabeth@iaa.nl</li> <li>vestiging Amsterdam Lijpdenweg 51 1015 GS Amsterdam M.B. Trompsma T +31(0)20 520 00 00 F +31(0)20 520 44 88 E-mail: elisabeth@iaa.nl</li> <li>Internet: www.iaa.nl/architect</li> </ul>	<ul style="list-style-type: none"> <li>architect L.H. Gerson Afb. C. Sandfort projectmanager H. Kalkbier beoordeling A.Kamphuis / R.Paaltman</li> </ul>	<ul style="list-style-type: none"> <li>datum 2013.04.05</li> <li>schaal 1:100</li> <li>formaat tekening A0</li> <li>bestandnaam Elisabeth_ovt</li> </ul>	<ul style="list-style-type: none"> <li>opdrachtgever Taalita projectnummer 2009155AA status DEFINITIEF tekort OV-017</li> </ul>
---	---	--	---

DOORSNEDEN