




BEGANE GROND

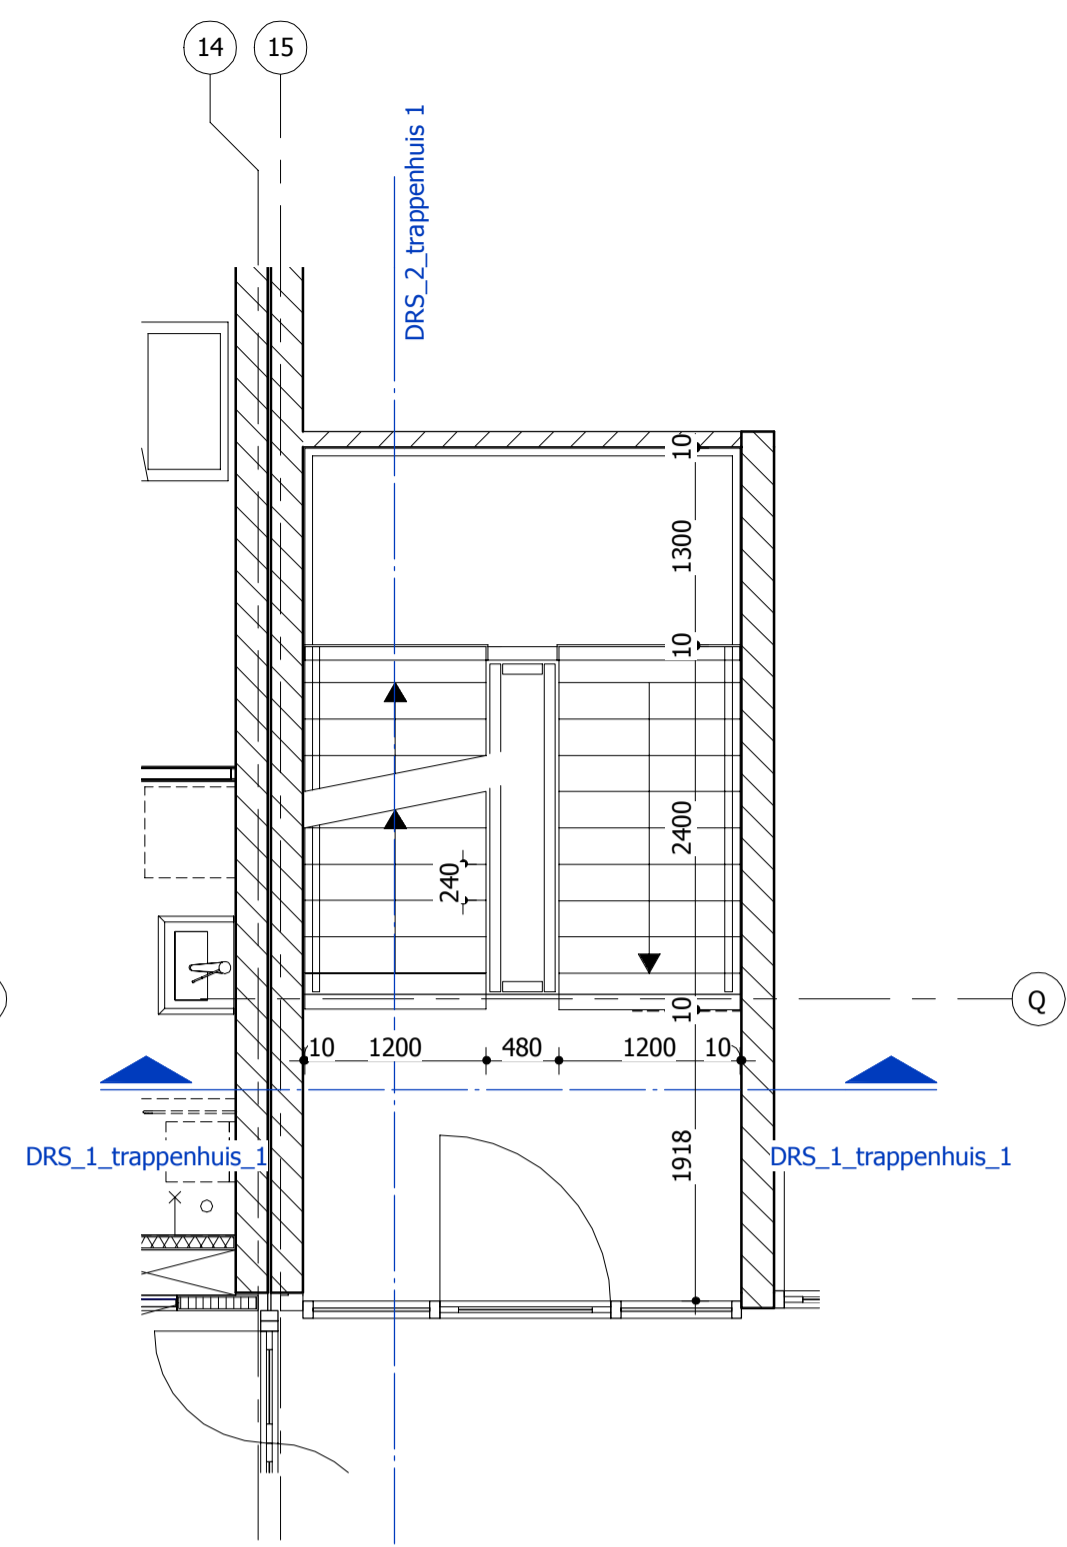



VERDIEPING 1

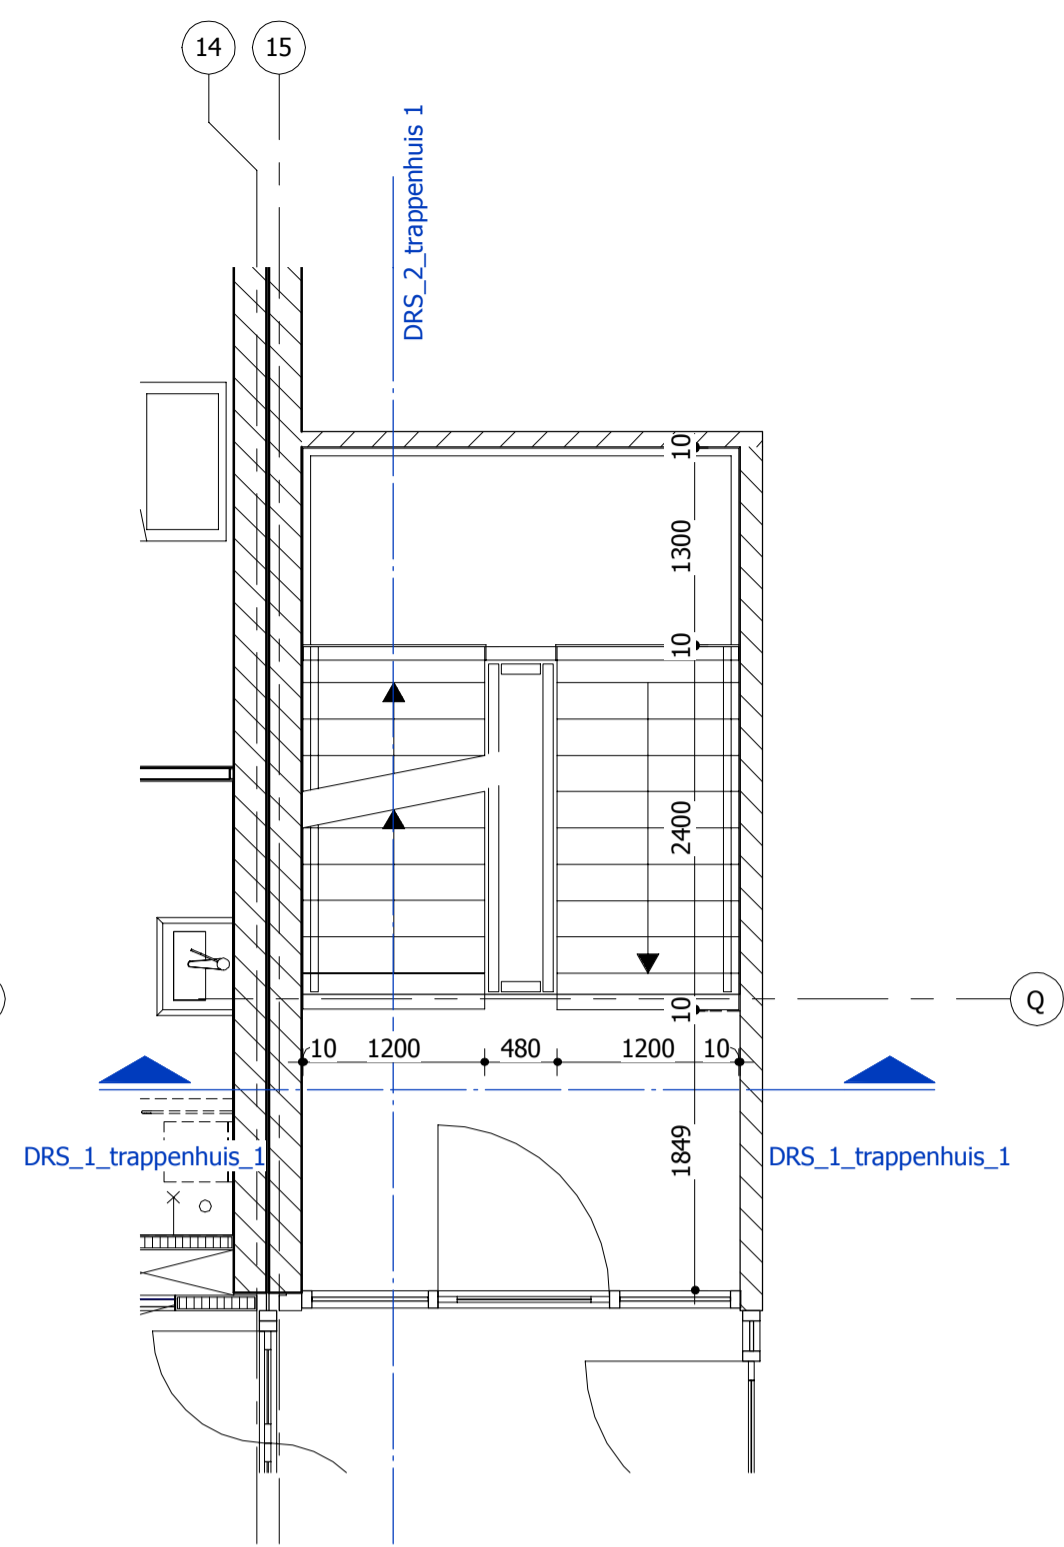


VERDIEPING 2

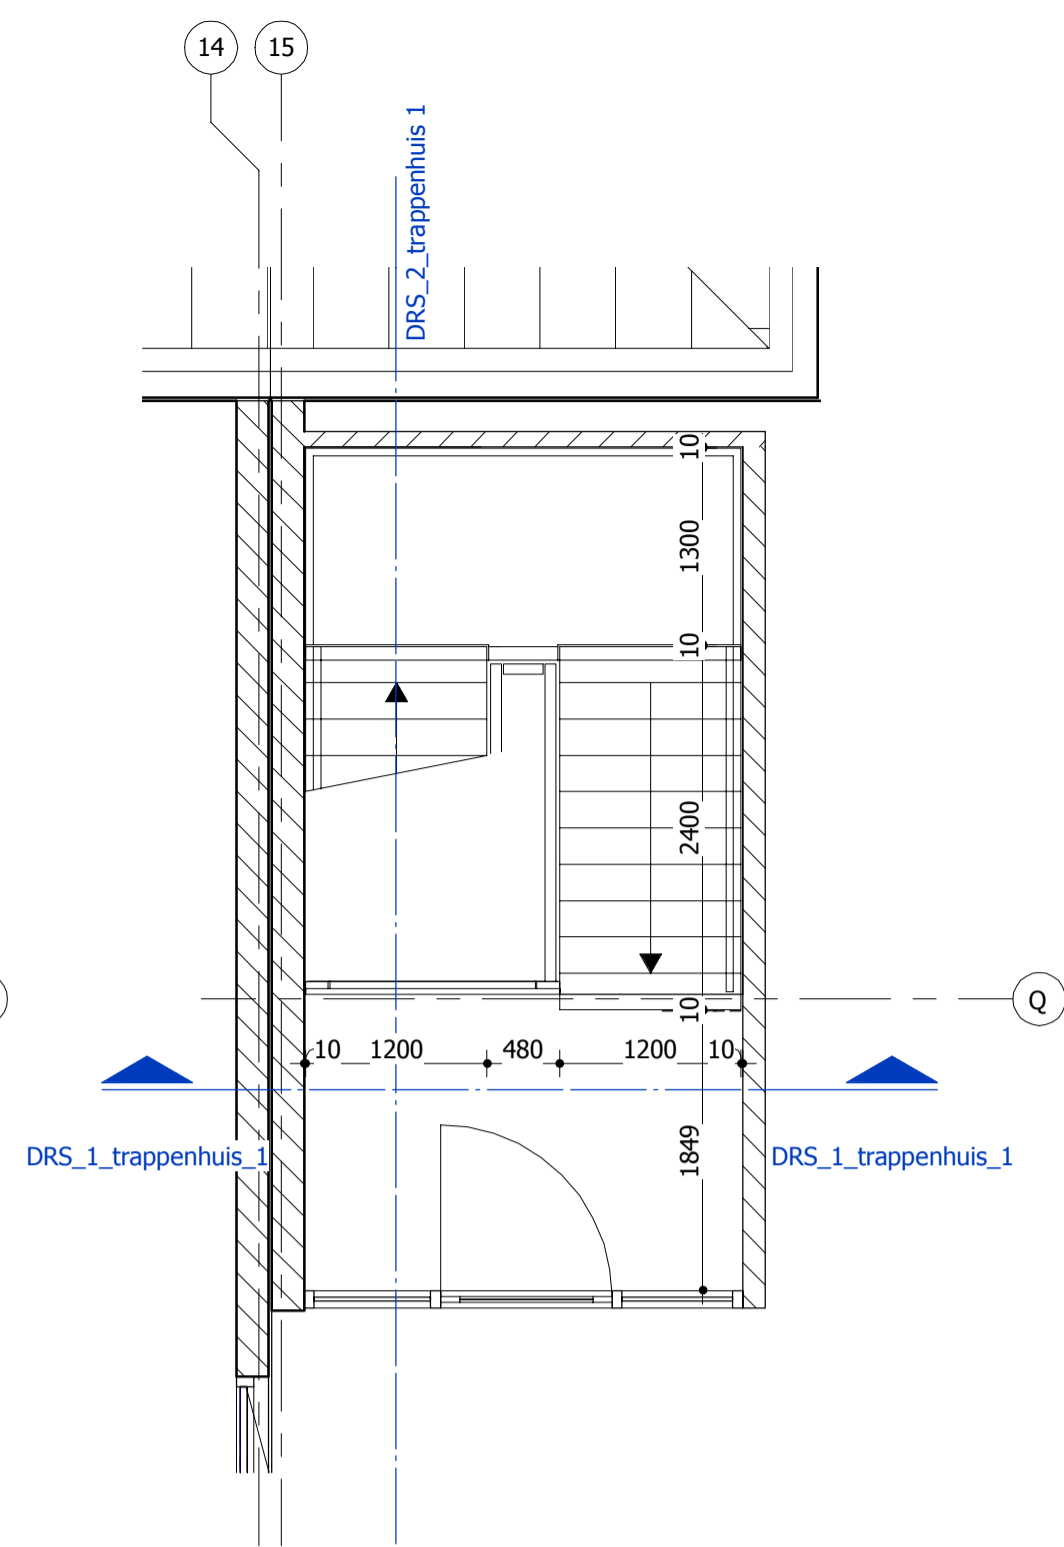

VERDIEPING 3

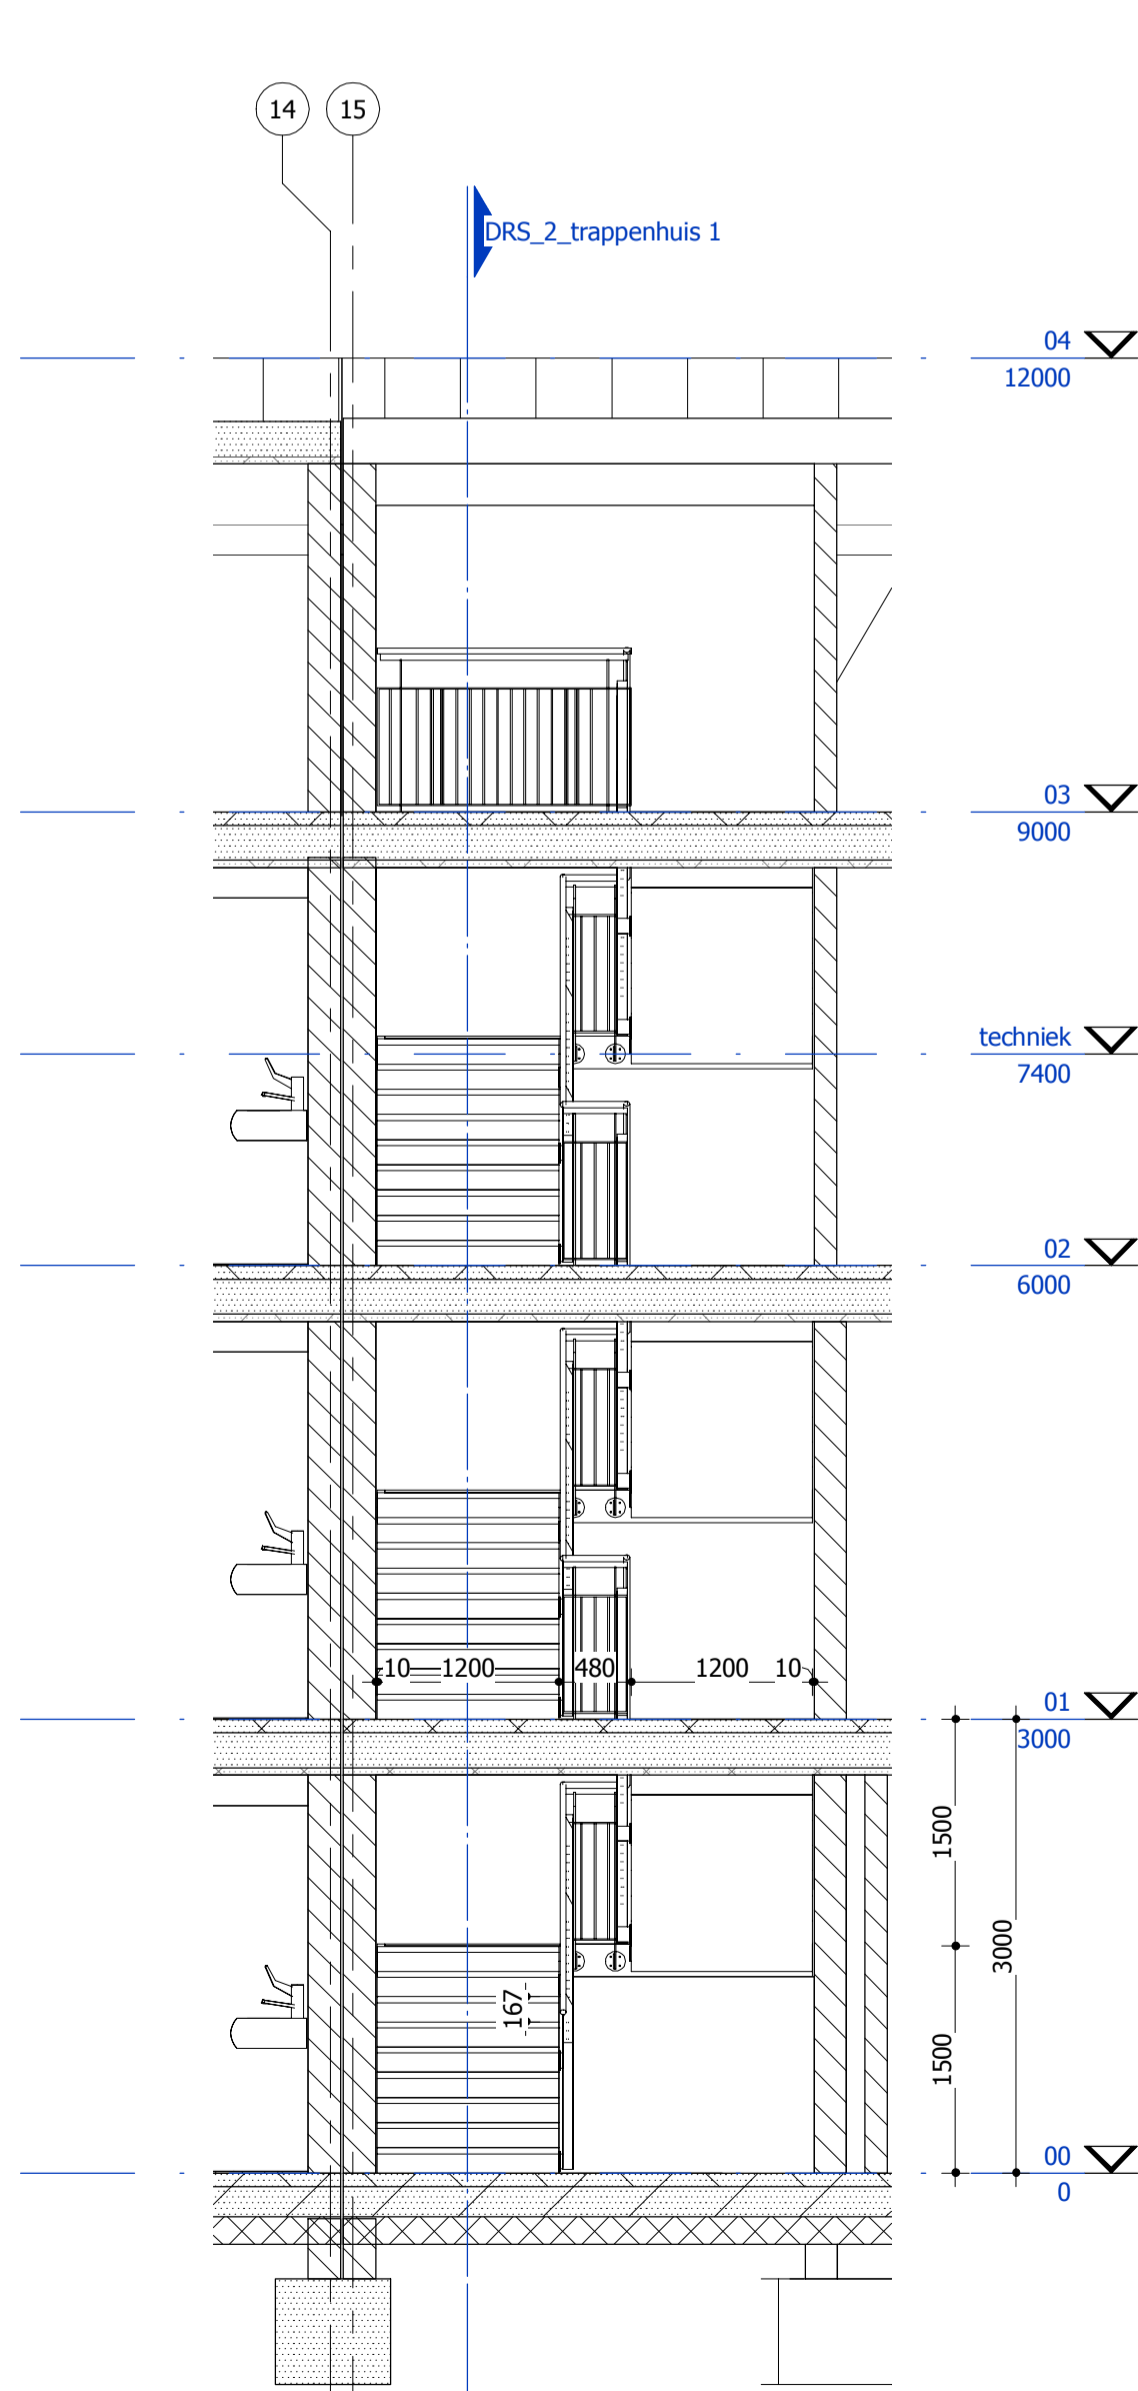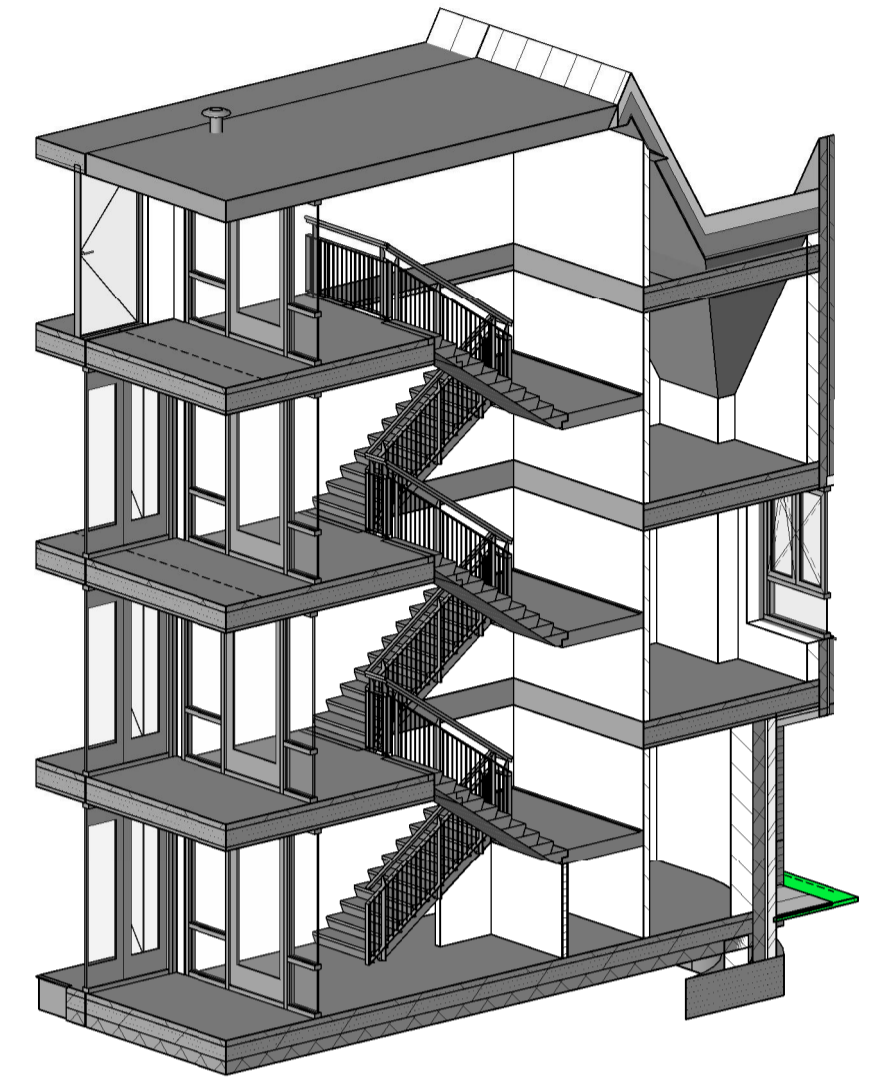

DOORSNEDE 1

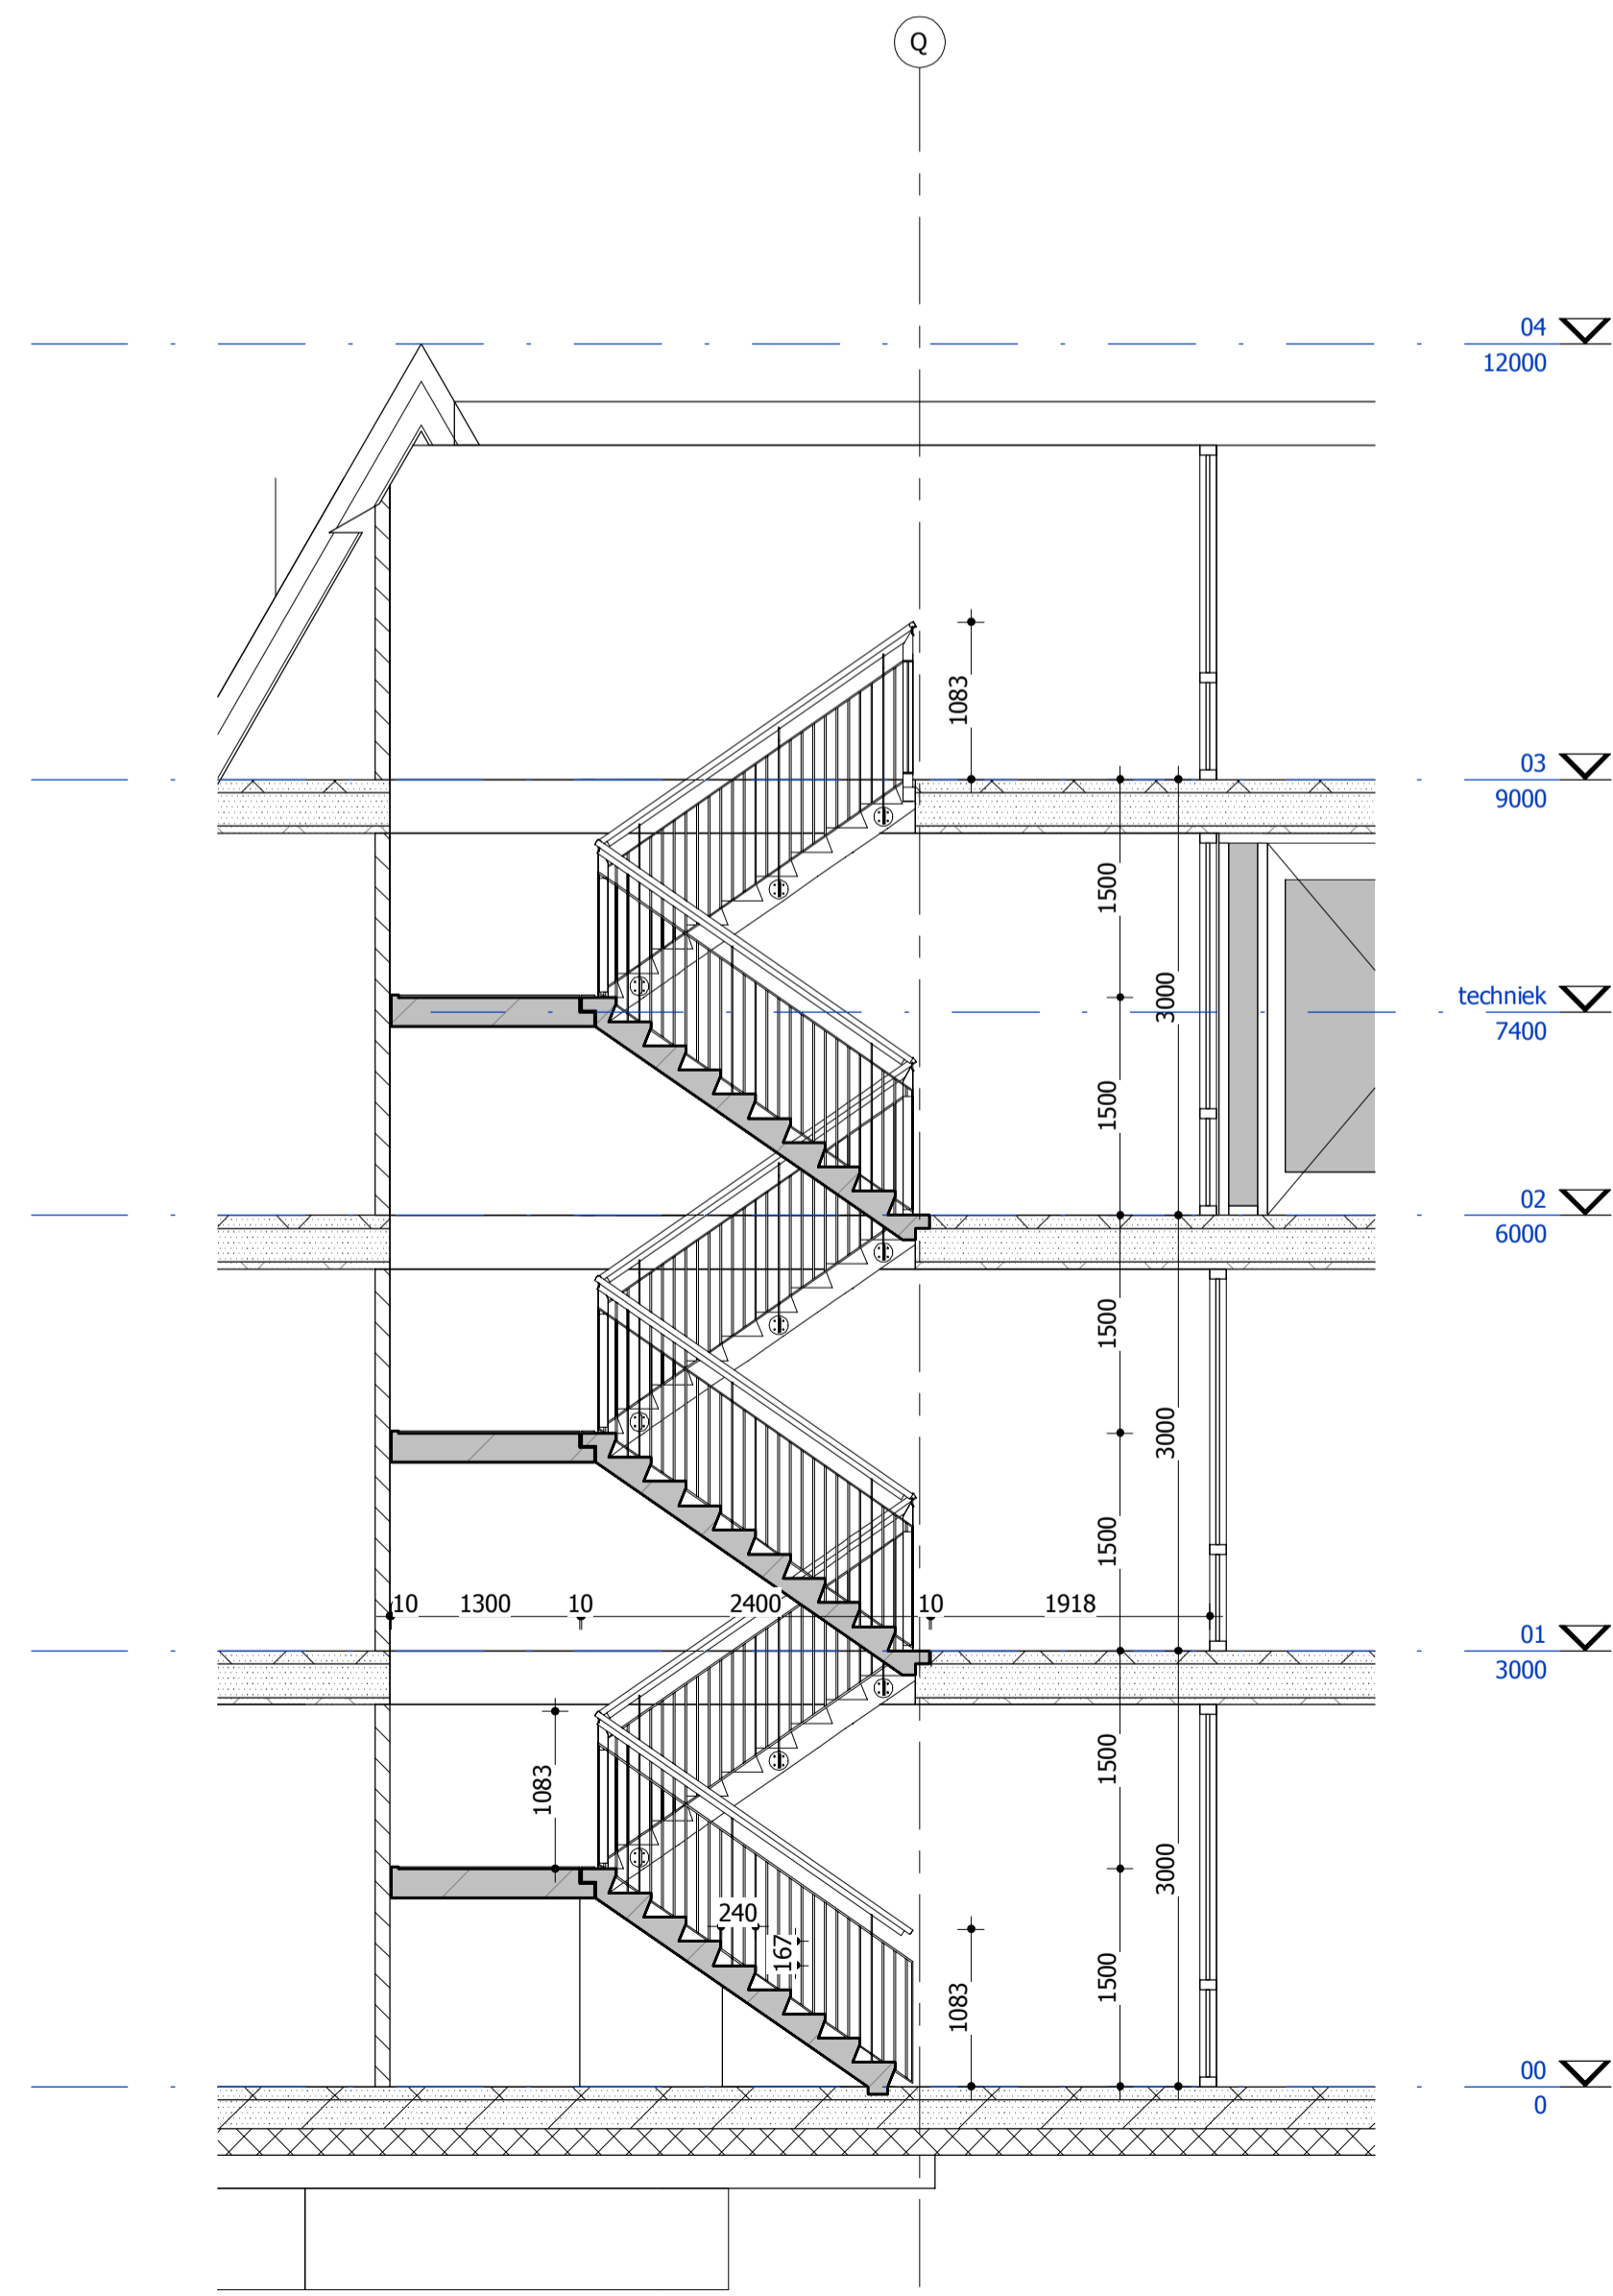

DOORSNEDE 2

WIJZIGINGEN			
wijziging	datum	bouwkundige	omschrijving
A			
B			
C			
D			

IAA
Architecten

DELLEN
HERONTWIKKELING ST. ELISABETH

vestiging Enschede M.H. Trompslaan 55, Postbus 729, 7500 AS Enschede Nederland T +31(0)653 480 44 44, F +31(0)653 480 44 88 E-mail info@iaa-architecten.nl	partnerarchitect L.H. Gersen AvB	datum 2013-04-05	opdrachtgever Twinta
vestiging Amsterdam Lijndenstraat 37, 1015 GS Amsterdam Nederland T +31(0)20 520 00 80, F +31(0)653 480 44 88 E-mail info@iaa-architecten.nl	projectarchitect C. Sandifort	schaal 1:50	projectnummer 2009155AA
Internet www.iaa-architecten.nl	projectmanager H. Kokkeler	formaat tekening A1	status DEFINITIEF
	bouwkundige A.Kamphuis / R.Paalman	bestandsnaam Elisabeth.rvt	tekening OV-019

PRINCIPE TRAPPENHUIS 1