




BEGANE GROND

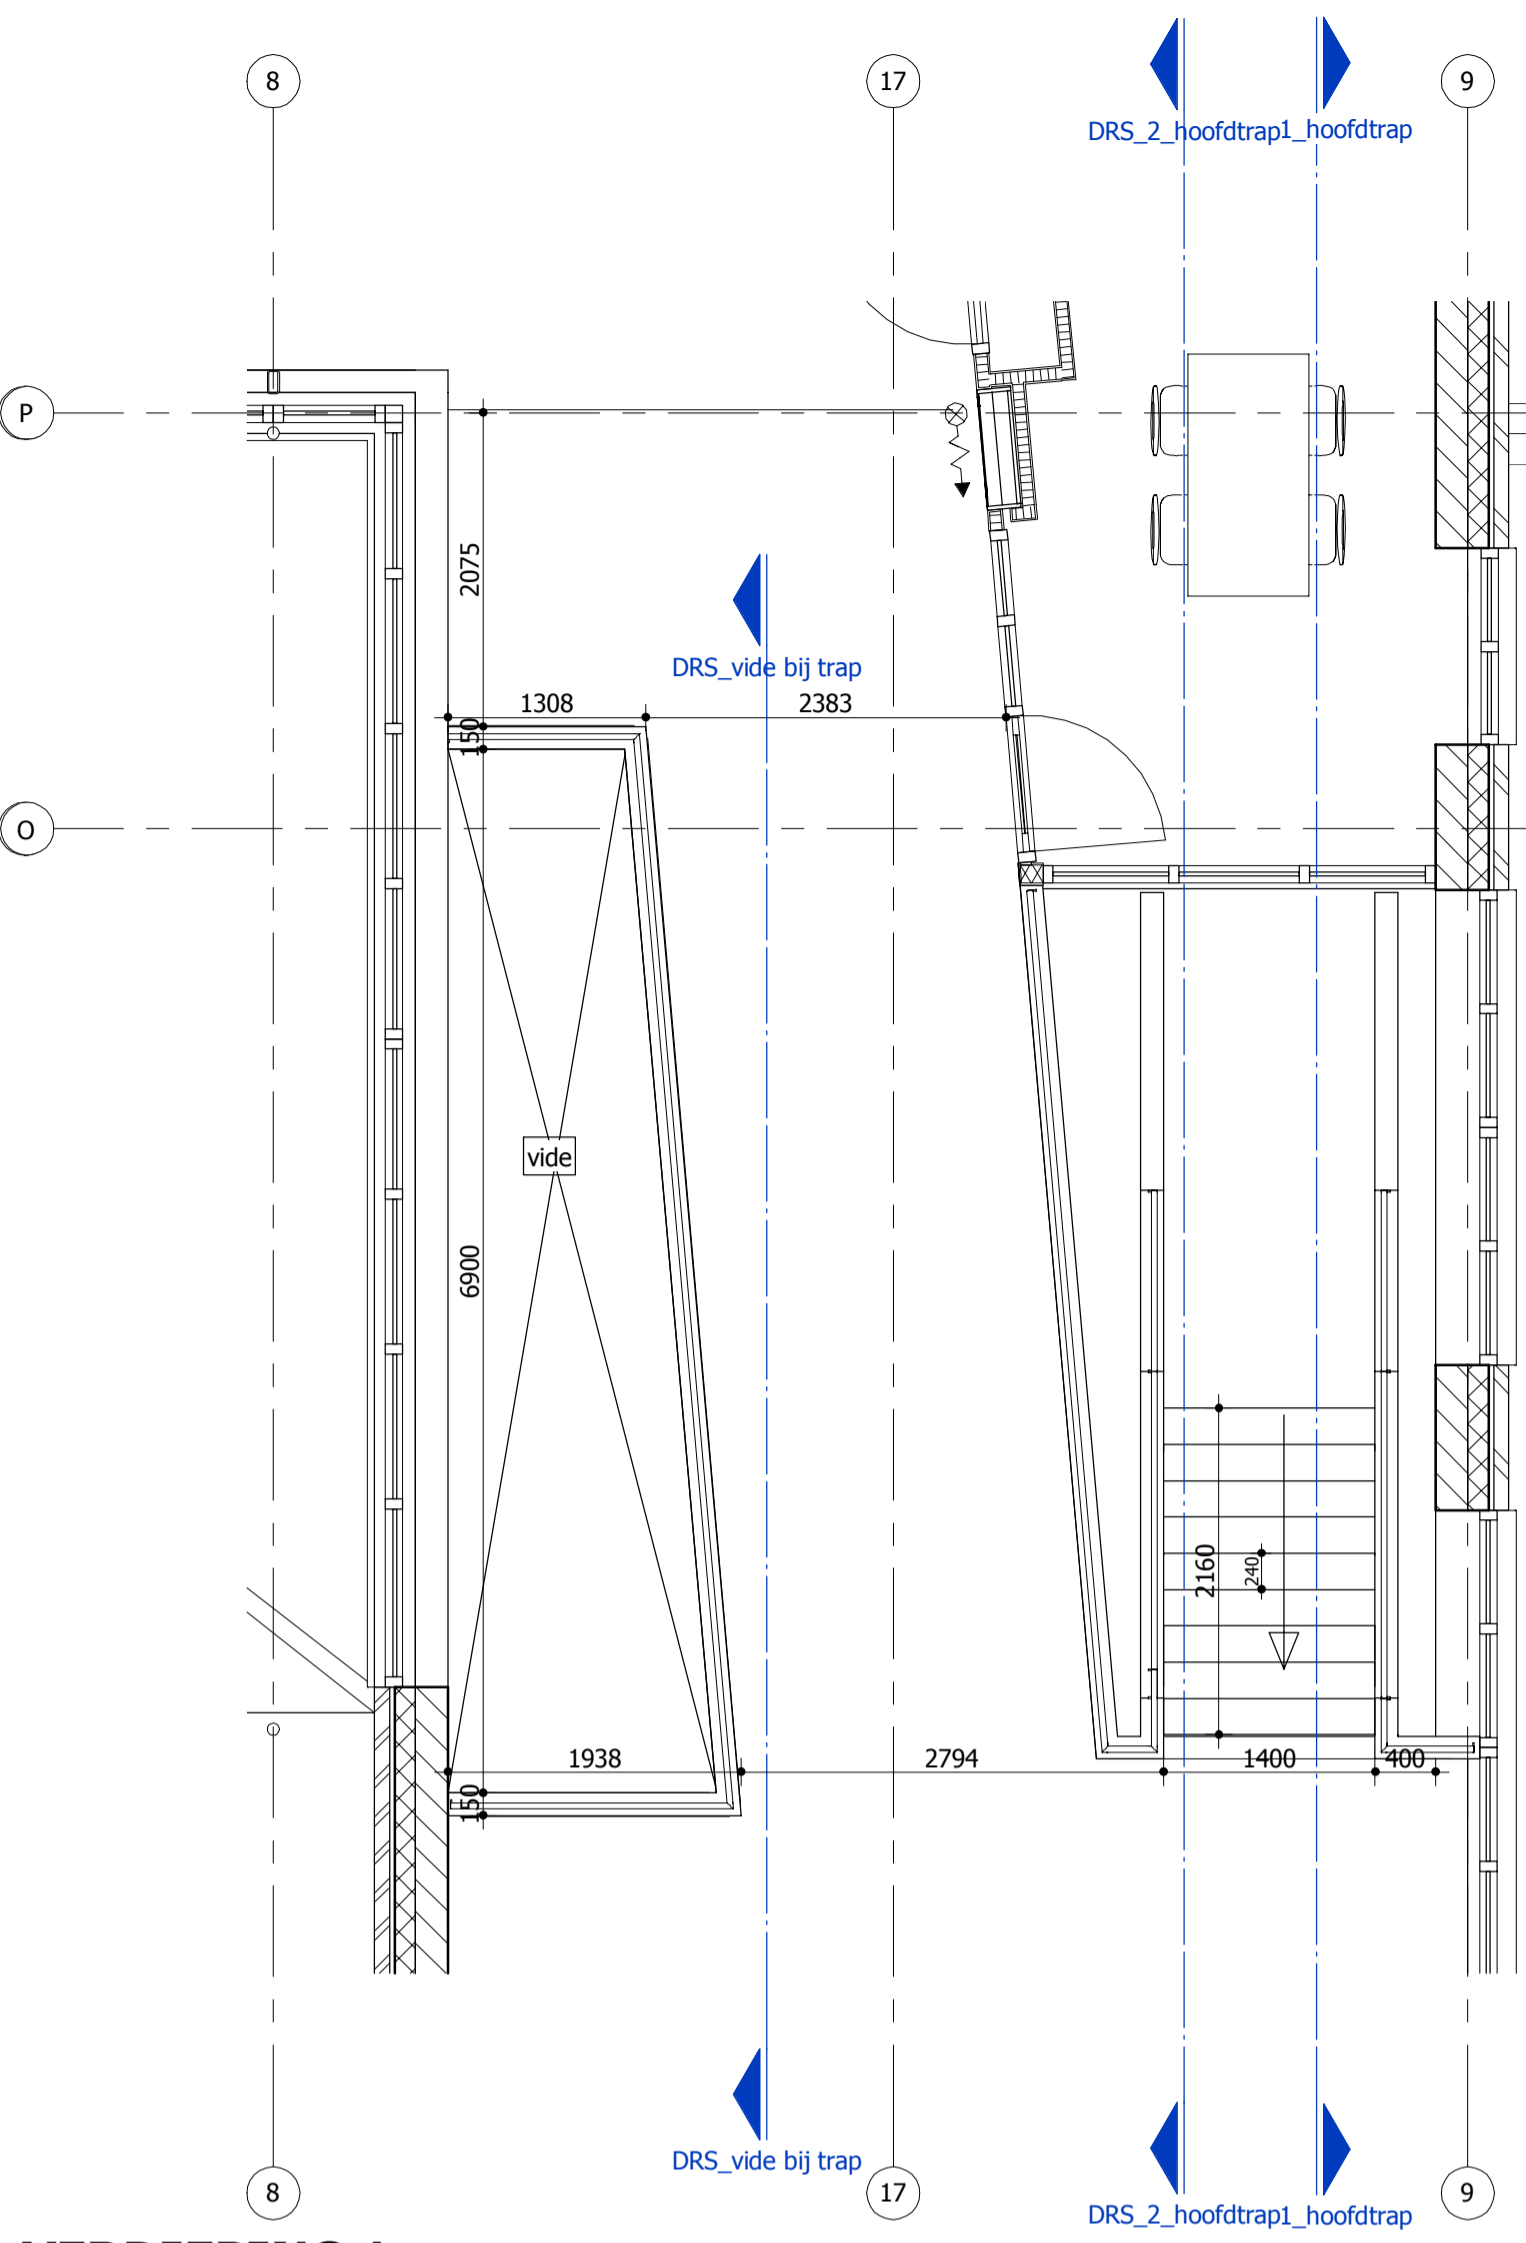


VERDIEPING 1

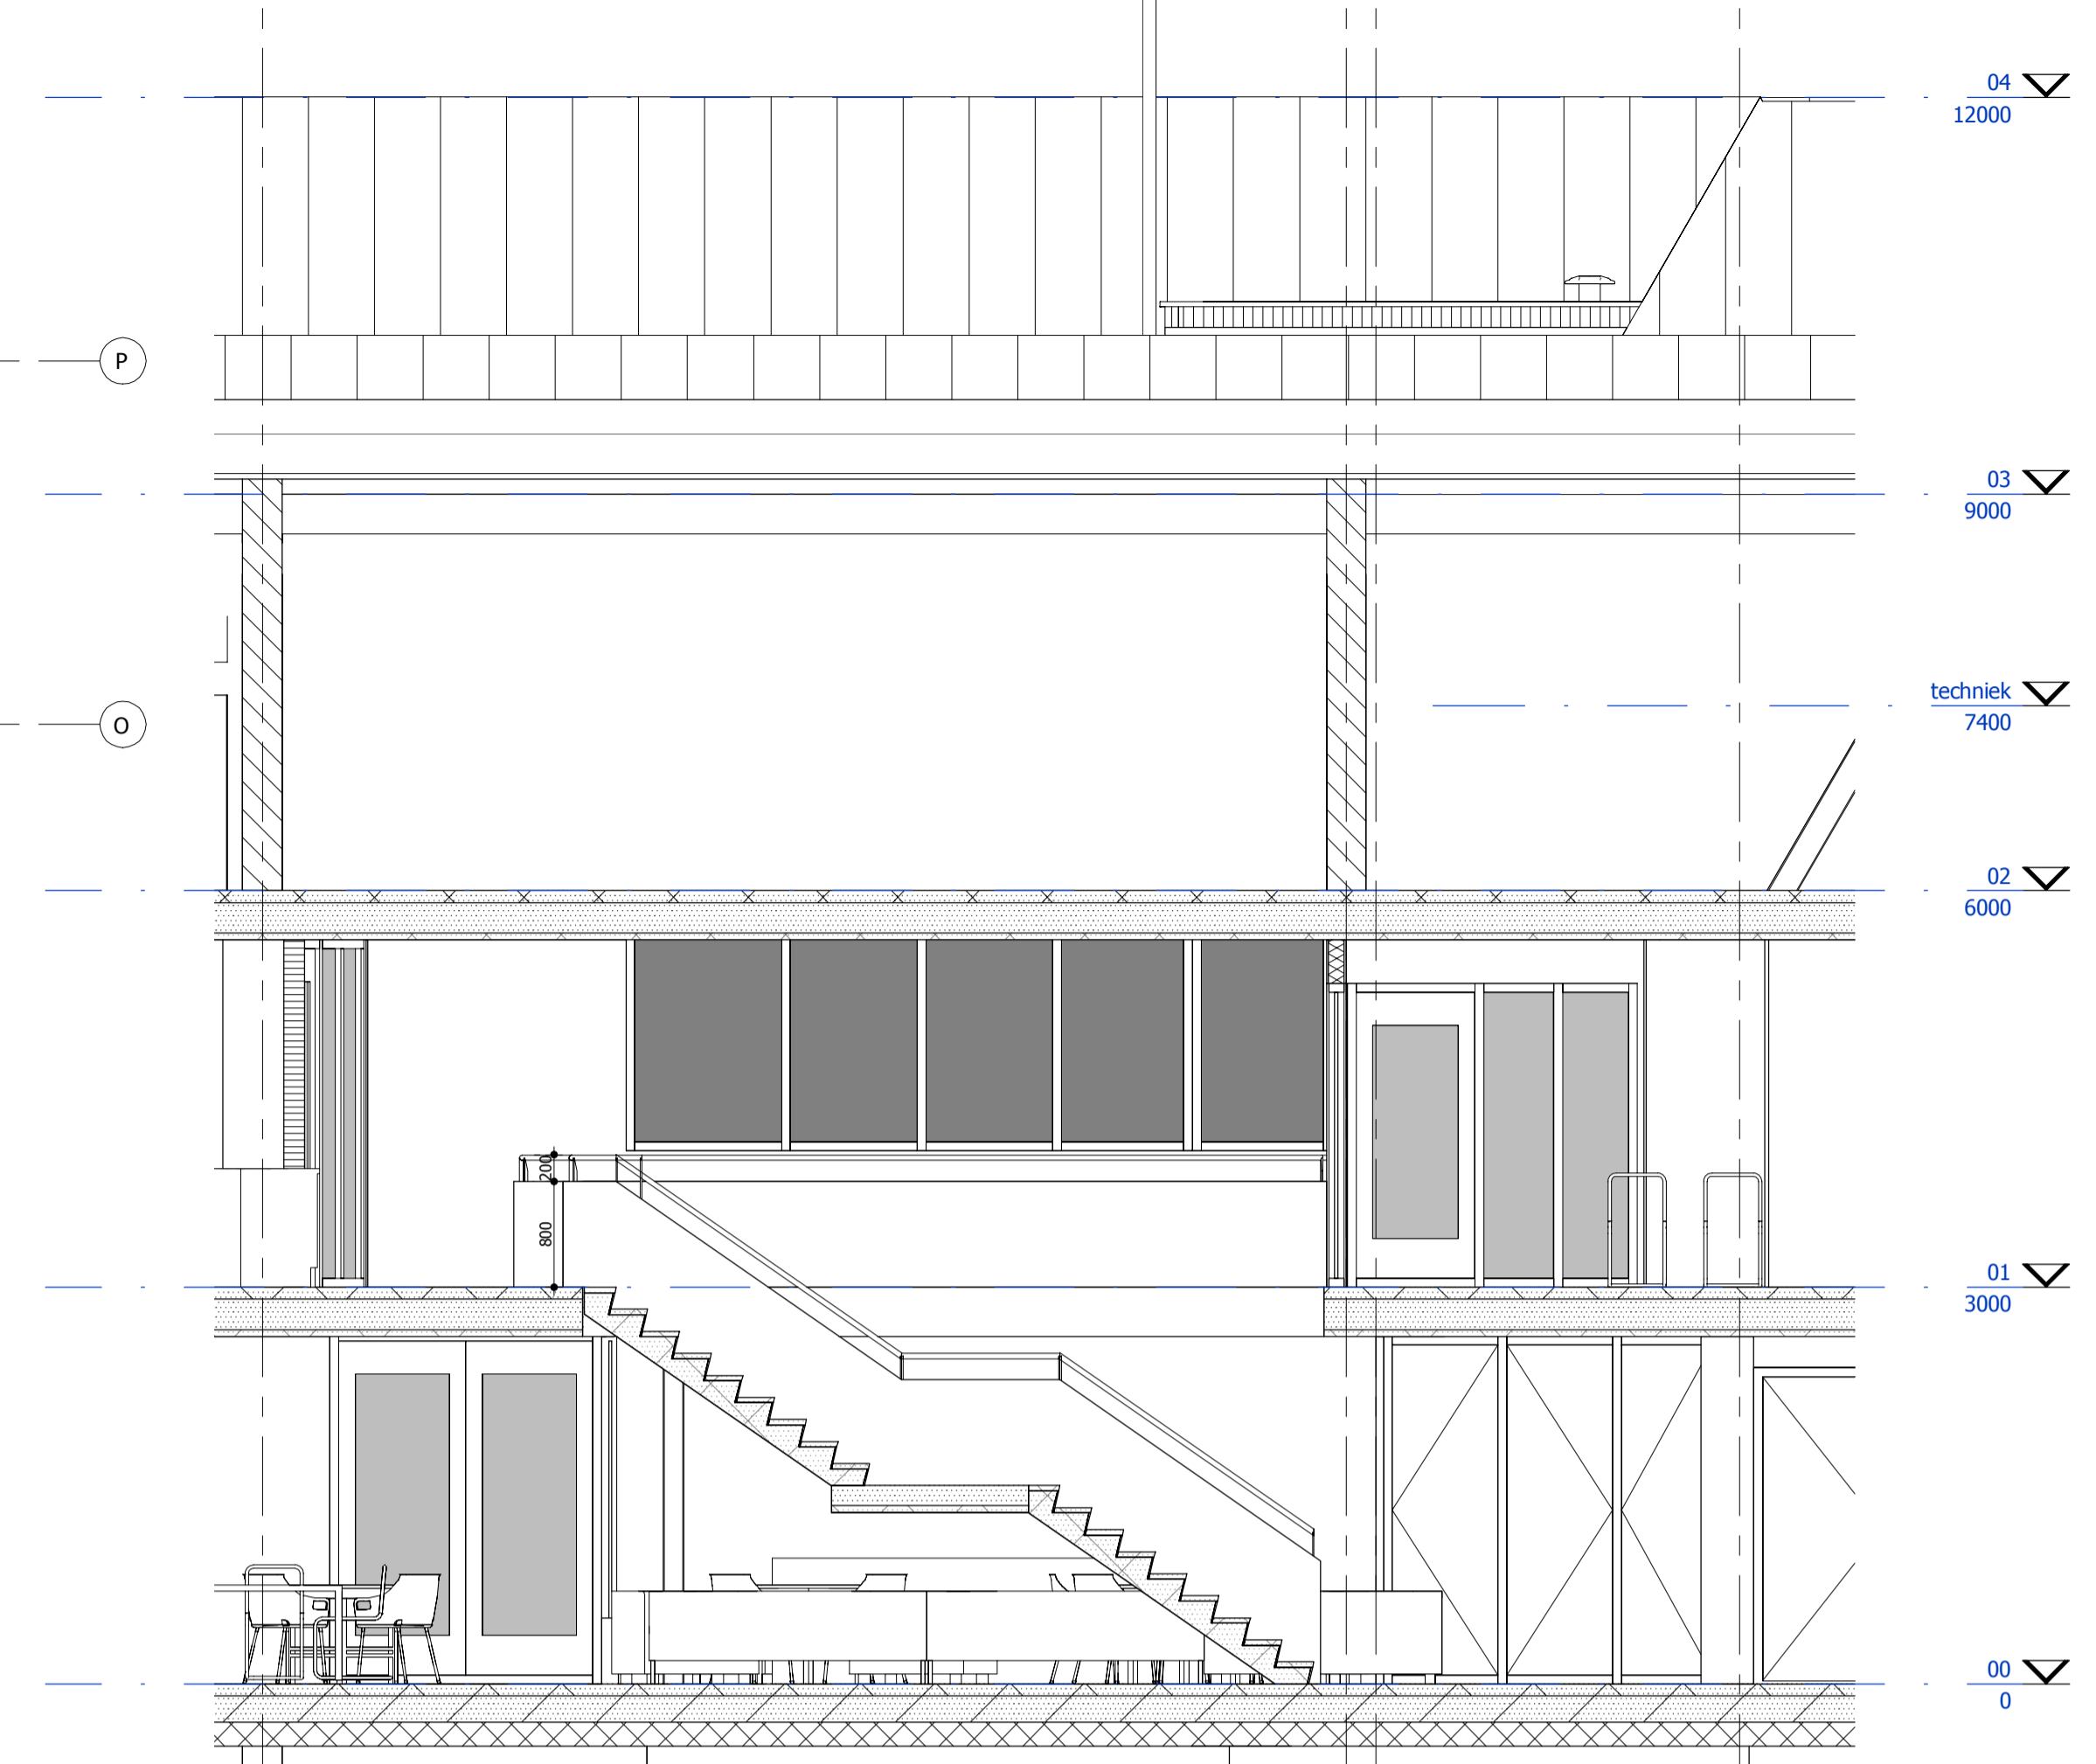


DOORSNEDE 2

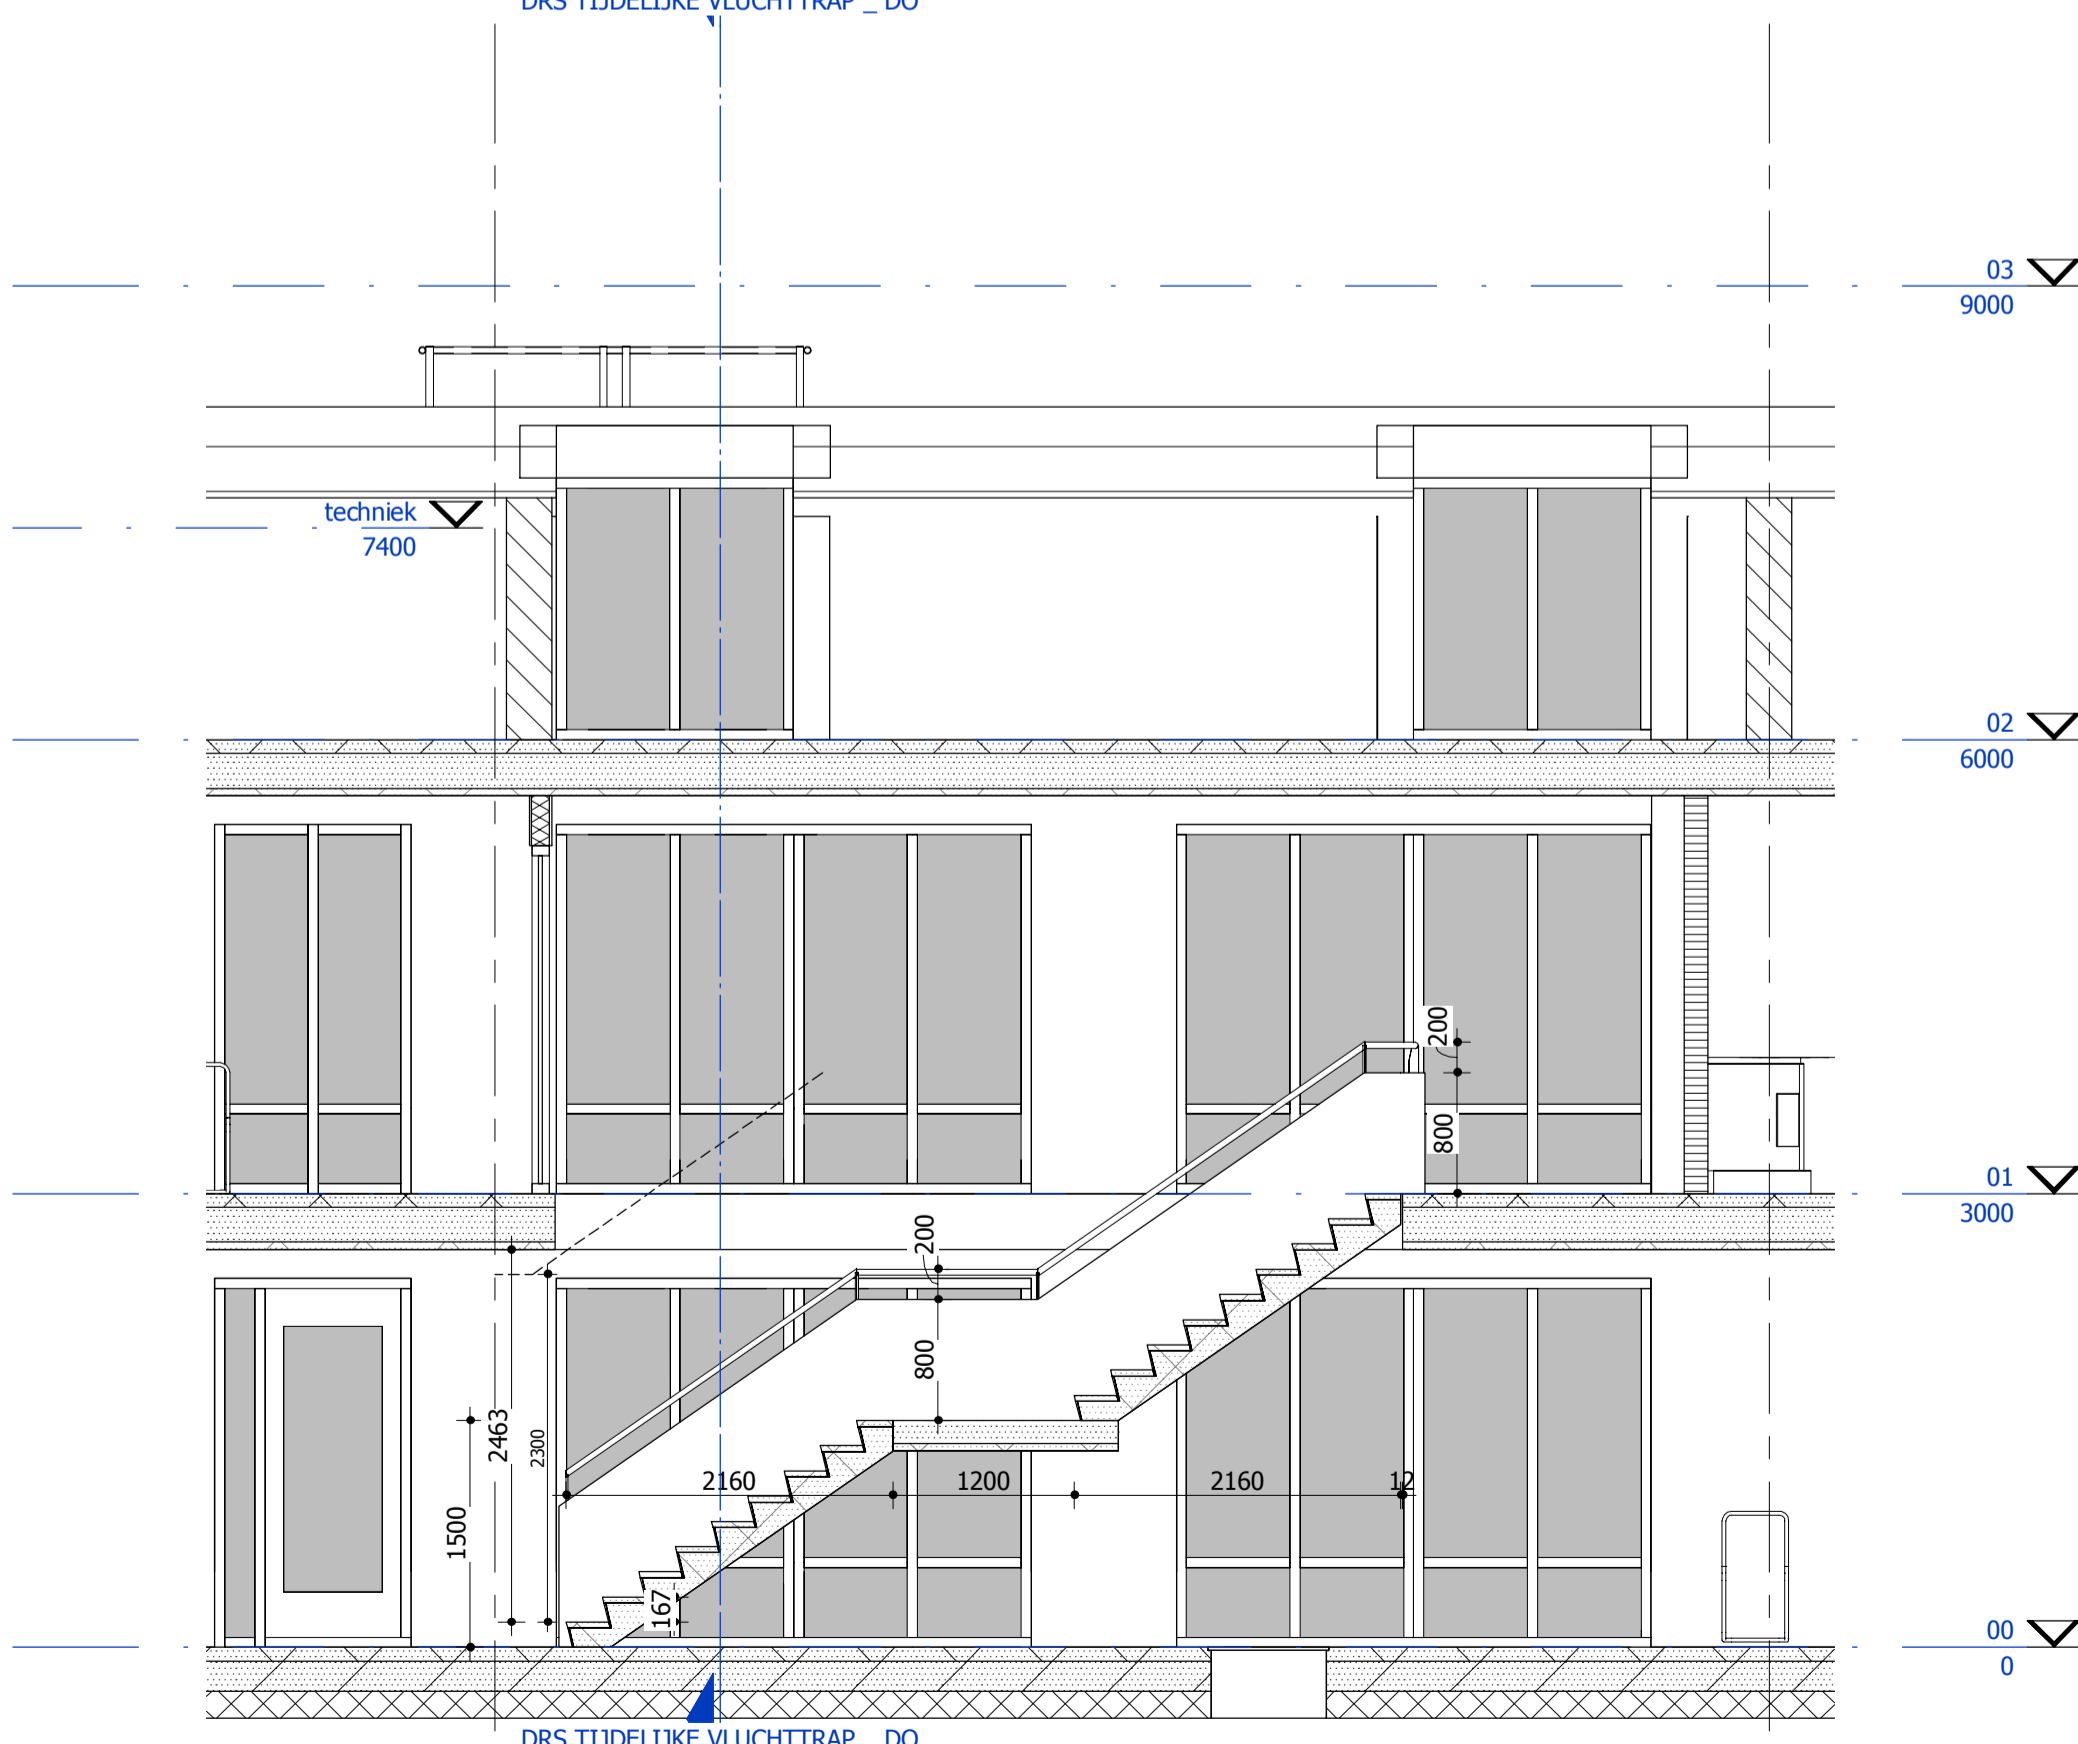

DOORSNEDE 1

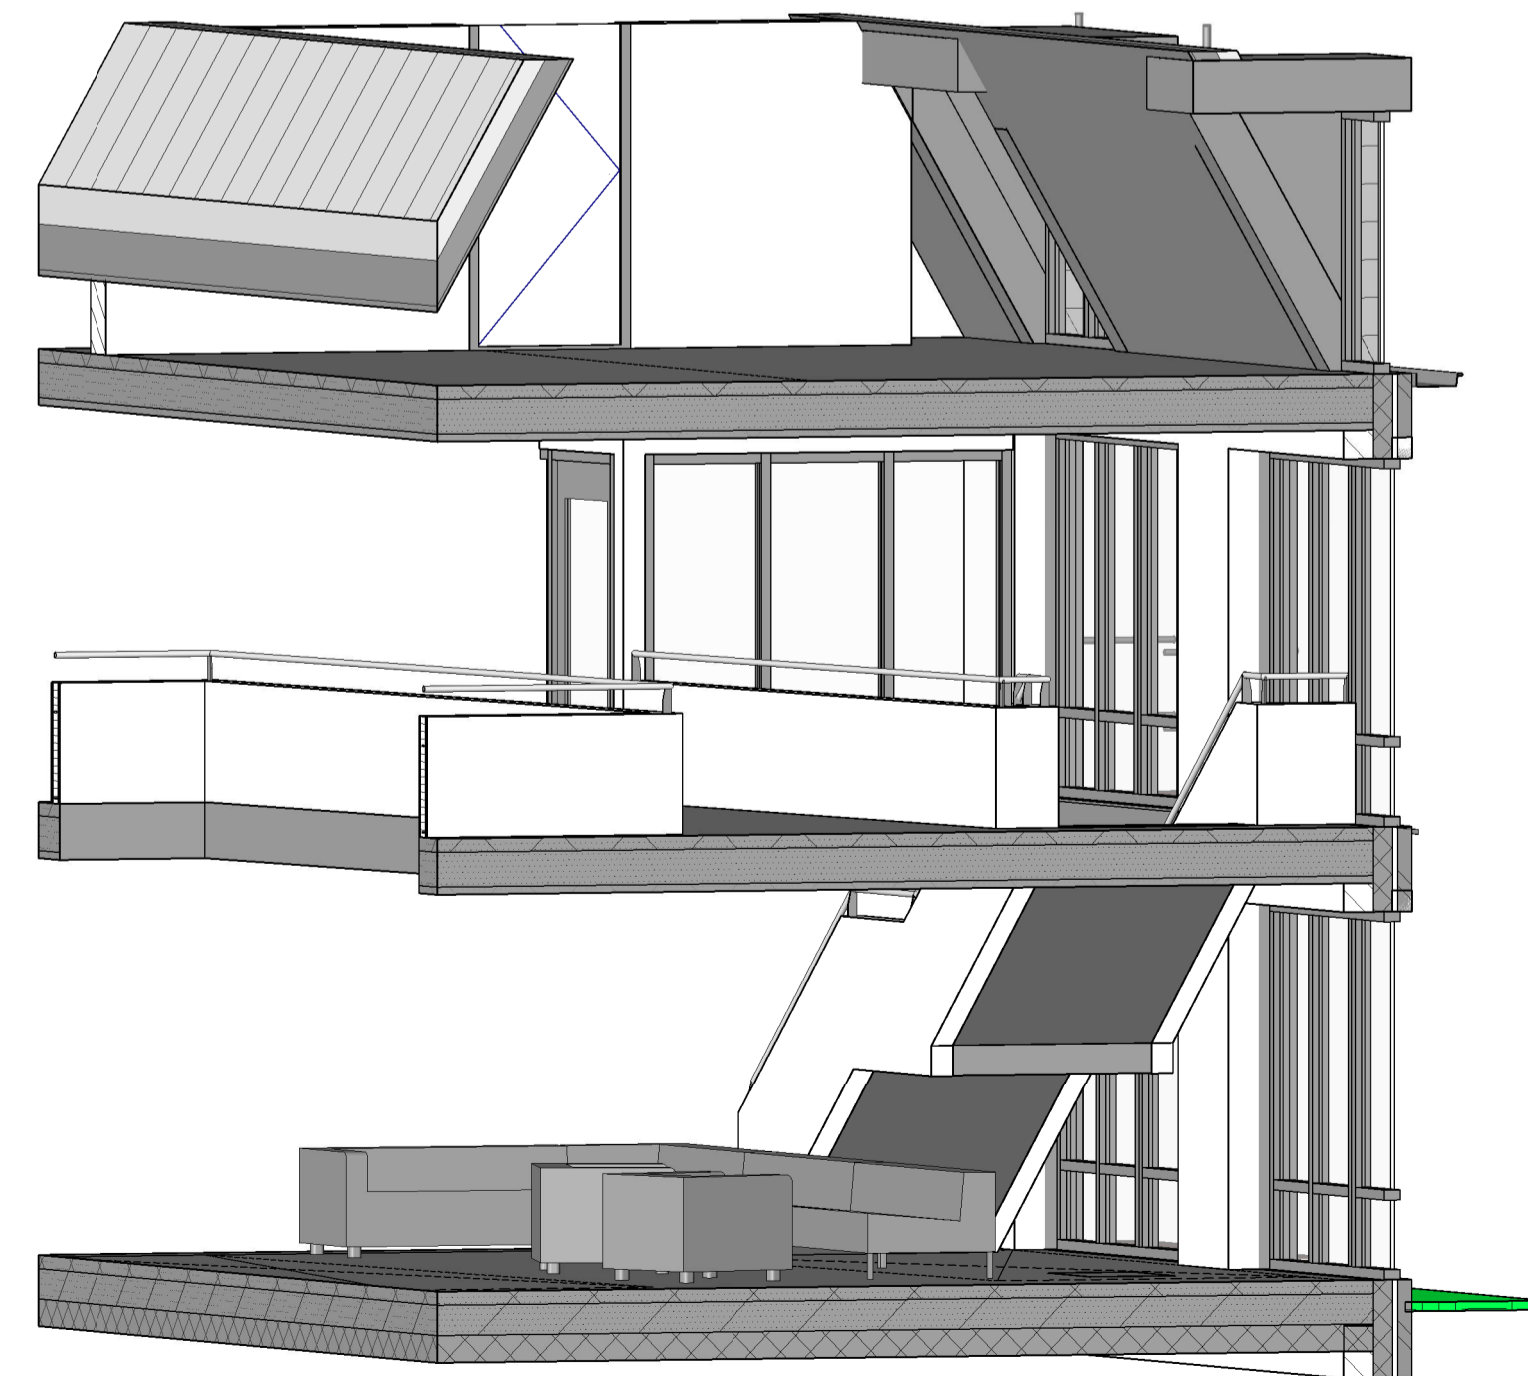

PERSPECTIEF

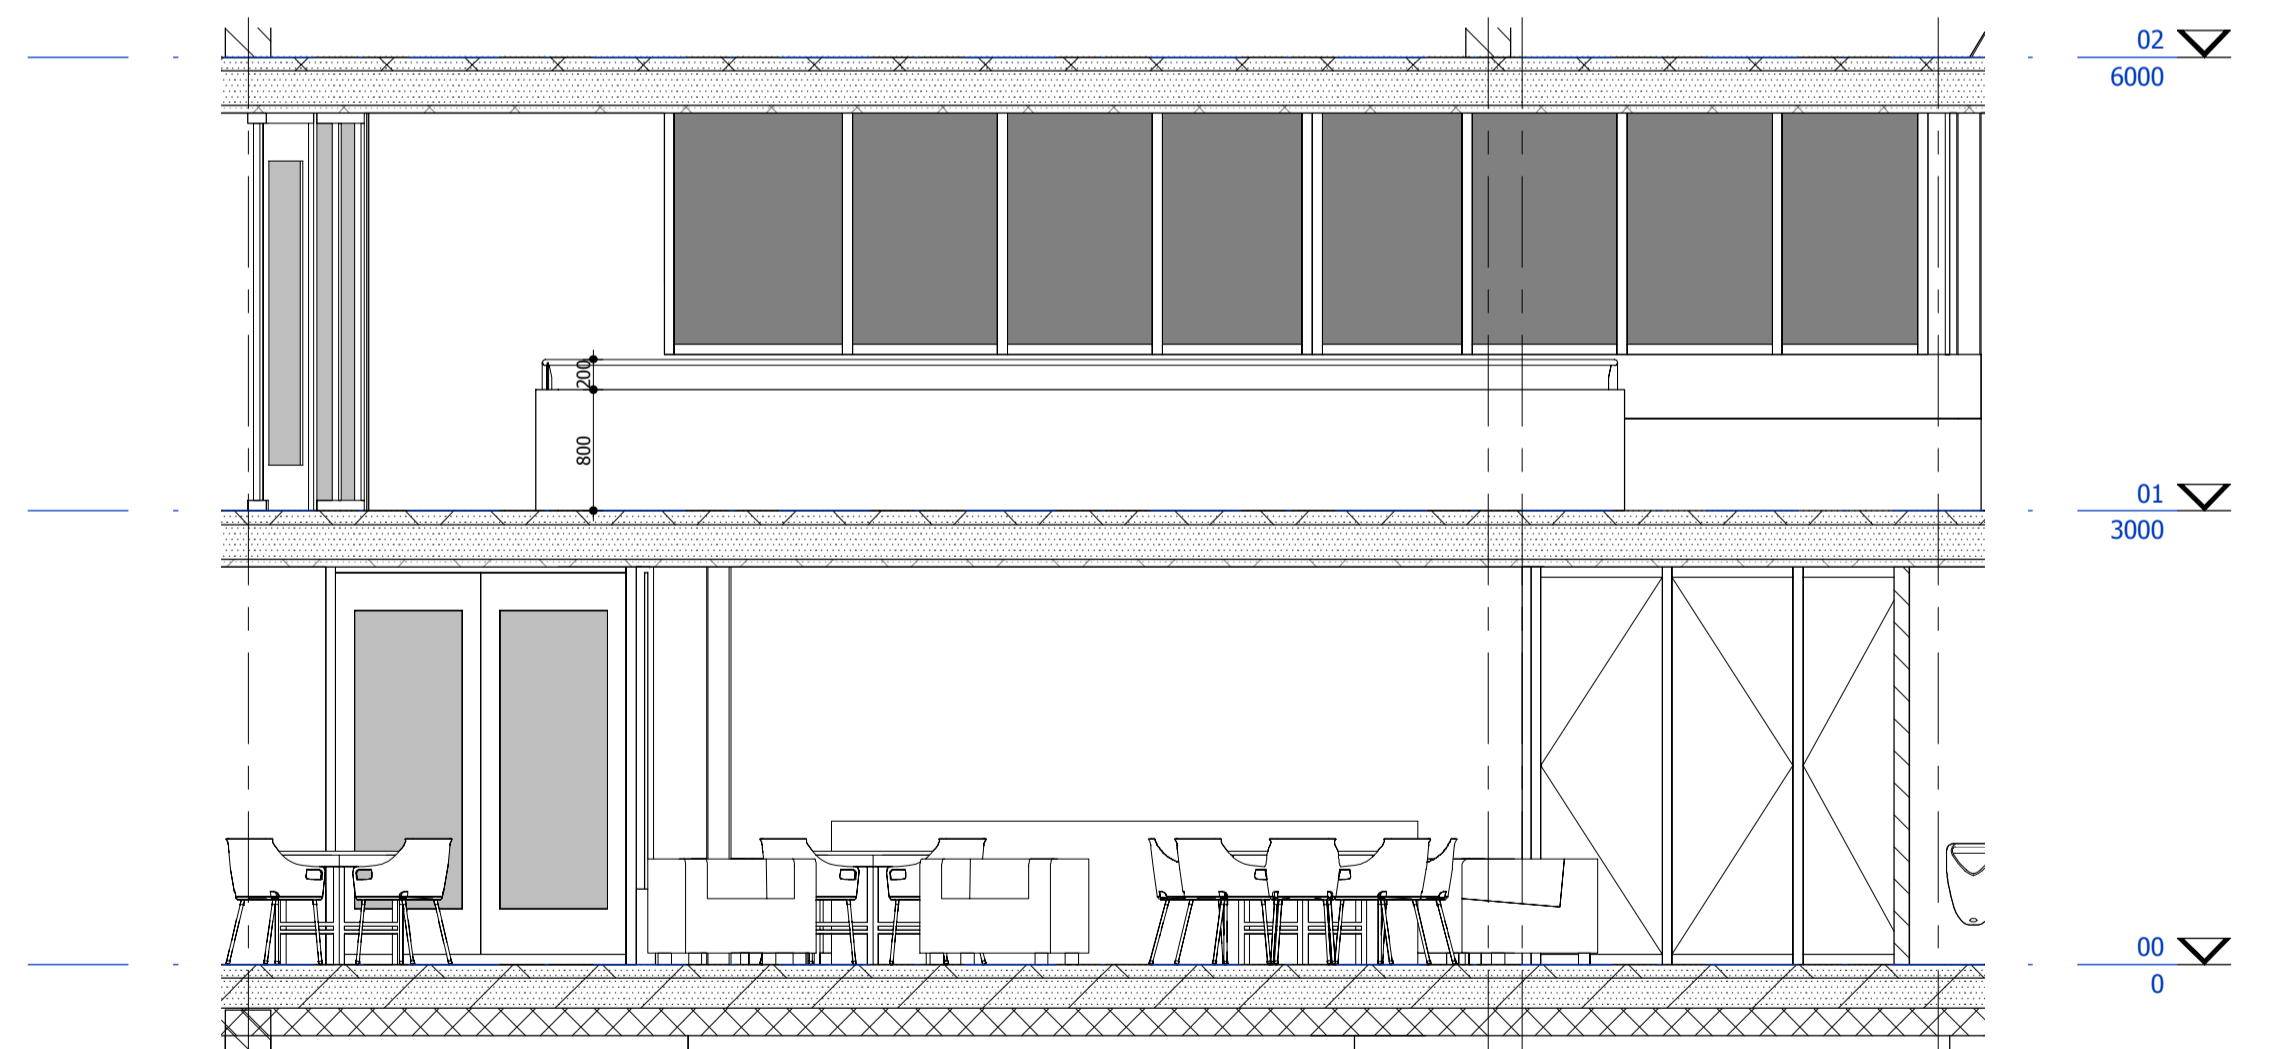

AANZICHT BORSTWERING VIDE

WIJZIGINGEN			
wijziging	datum	bouwkindige	omschrijving
A			
B			

**IAA**  
Architecten

■ vestiging Enschede  
M.H. Trompslaan 55, Postbus 729, 7500 AS Enschede  
Nederland  
T +31(0)53 480 44 44 F +31(0)53 480 44 88  
E-mail info@iaa-architecten.nl

□ vestiging Amsterdam  
Lindendreef 37, 1015 GS Amsterdam  
Nederland  
T +31(0)20 520 00 80 F +31(0)53 480 44 88  
E-mail info@iaa-architecten.nl

Internet www.iaa-architecten.nl

**DELLEN**  
HERONTWIKKELING ST. ELISABETH

partnerarchitect	datum	opdrachtgever
L.H. Gersen AvB	2013-04-05	Twinta
projectarchitect	schaal	projectnummer
C. Sandifort	1:50	2009155AA
projectmanager	formaat tekening	status
H. Kakkeler	A1	DEFINITIEF
bouwkindige	bestandsnaam	tekening
A.Kamphuis / R.Paalman	Elisabeth.rvt	0V-020

HOOFDTRAP