




BEGANE GROND

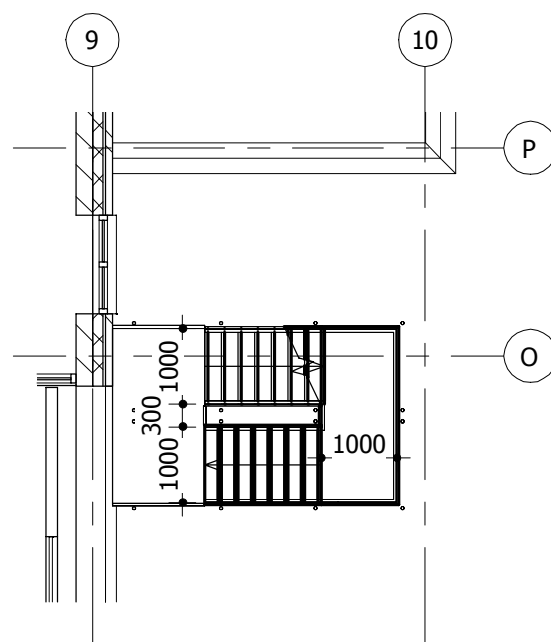


1e VERDIEPING

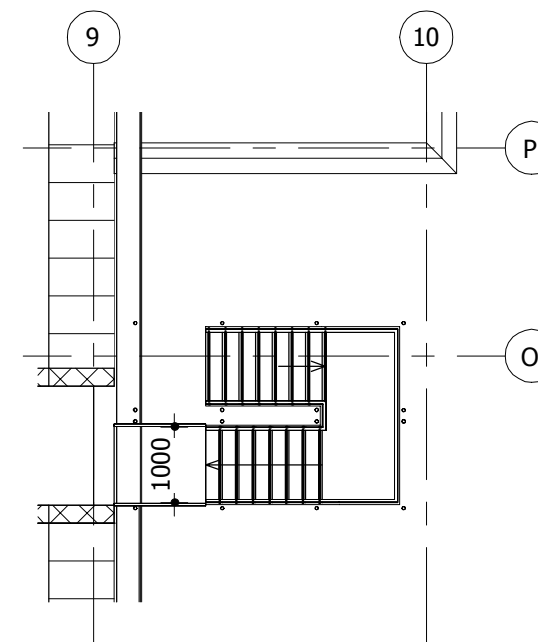

2e VERDIEPING

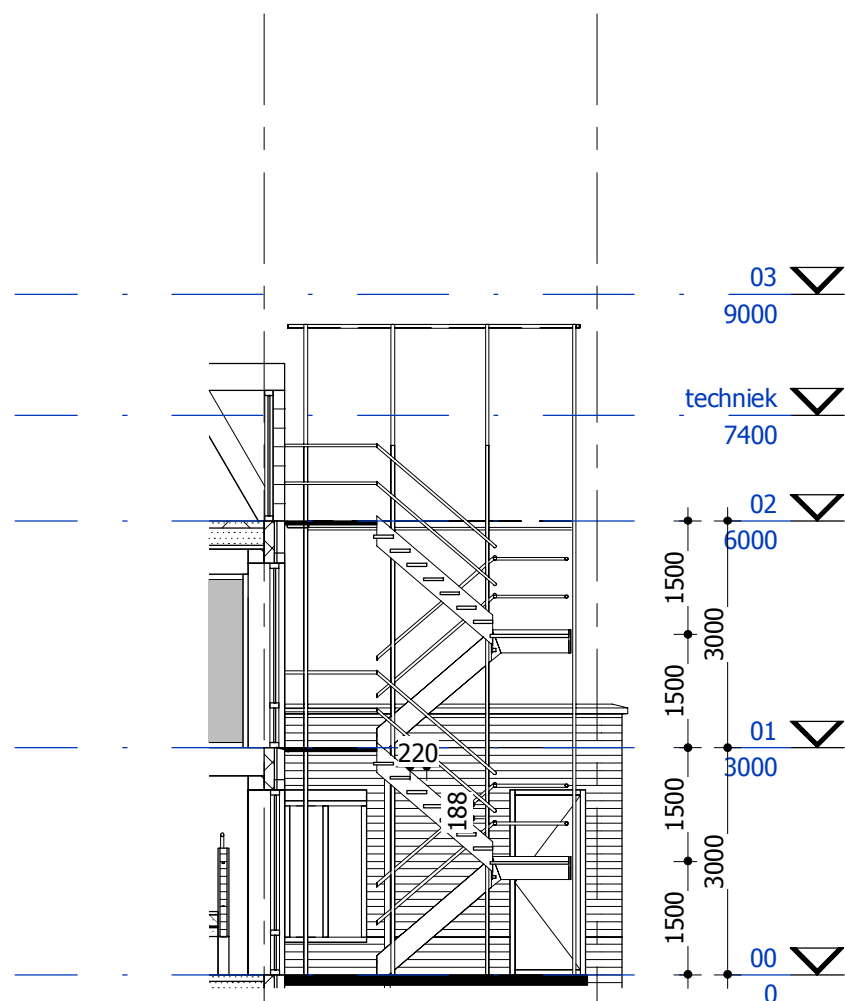

DOORSNEDE

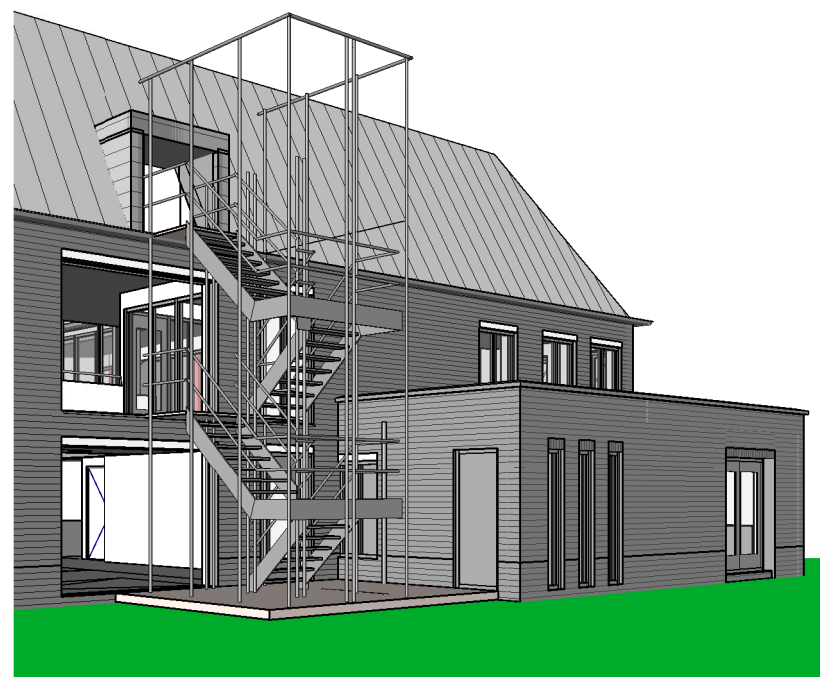

3D AANZICHT

Tijdelijk vluchttrappenhuis bij in gebruik nemen fase 1.
 Trappen, bordessen en leuningen opgebouwd uit steiger materiaal op een fundatie van Stelconplaten, buitenzijde bekleden met gewapend doek.
 Tijdelijke vluchtdeuren nader te bepalen.
 Tijdelijk vluchttrappenhuis verwijderen als aansluitende vluchtweg in fase 2 gereed is.

**IAA
 Architecten**

HERONTWIKKELING ST. ELISABETH

<p>■ vestiging Enschede M.H. Tromplaan 55, Postbus 729, 7500 AS Enschede Nederland T +31(0)53 480 44 44, F +31(0)53 480 44 88 E-mail info@iaa-architecten.nl Internet www.iaa-architecten.nl</p>	<p>datum 2013-04-05</p> <p>schaal 1:100</p> <p>formaat tekening A3</p>	<p>gewijzigd</p> <p>projectnummer 2009155AA</p> <p>tekening OV-023</p>
---	--	--

PRINCIPE TIJDELIJK VLUCHTTRAPPENHUIS