

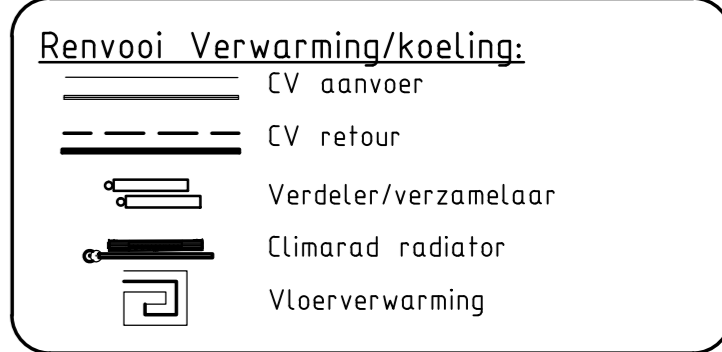


Opmerkingen:
 Doorvoeringen door brandwerende bouwkundige constructies 30 en 60 min, voorzien van brandkleppen en brandwerende voorzieningen/afwerkingen.

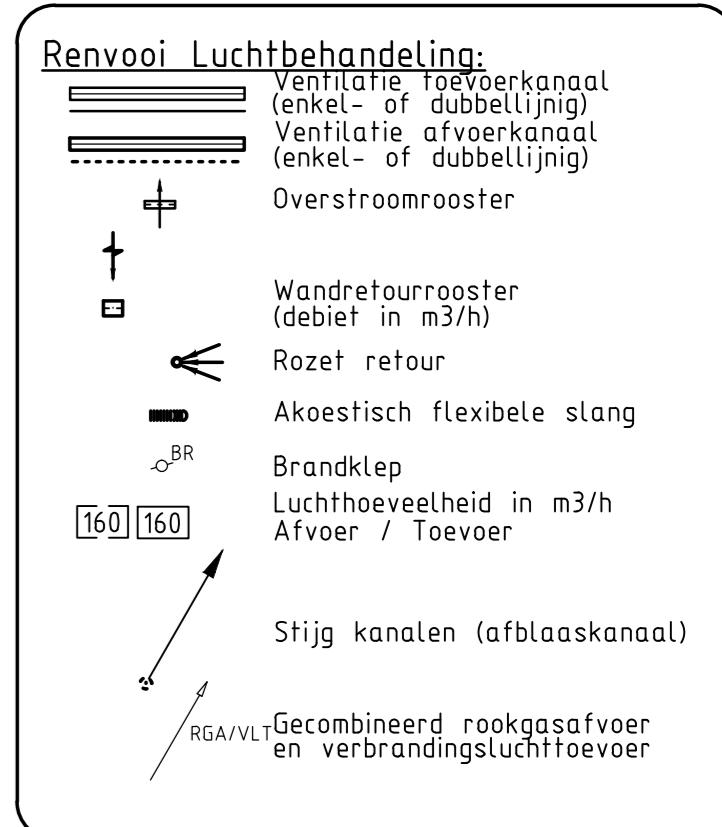

Opmerkingen san. inst.:
 Doorvoeringen door brandwerende bouwkundige constructies 30 en 60 min, voorzien van brandkleppen en brandwerende voorzieningen/afwerkingen. Vloeren zijn brandscheidend. Alle kw en ww leidingen naar san. toestellen stromend aansluiten tot op de muurplaat. Apart koudwaterleidingnet voor brandslanghaspels toepassen vanaf de hydrofoor.

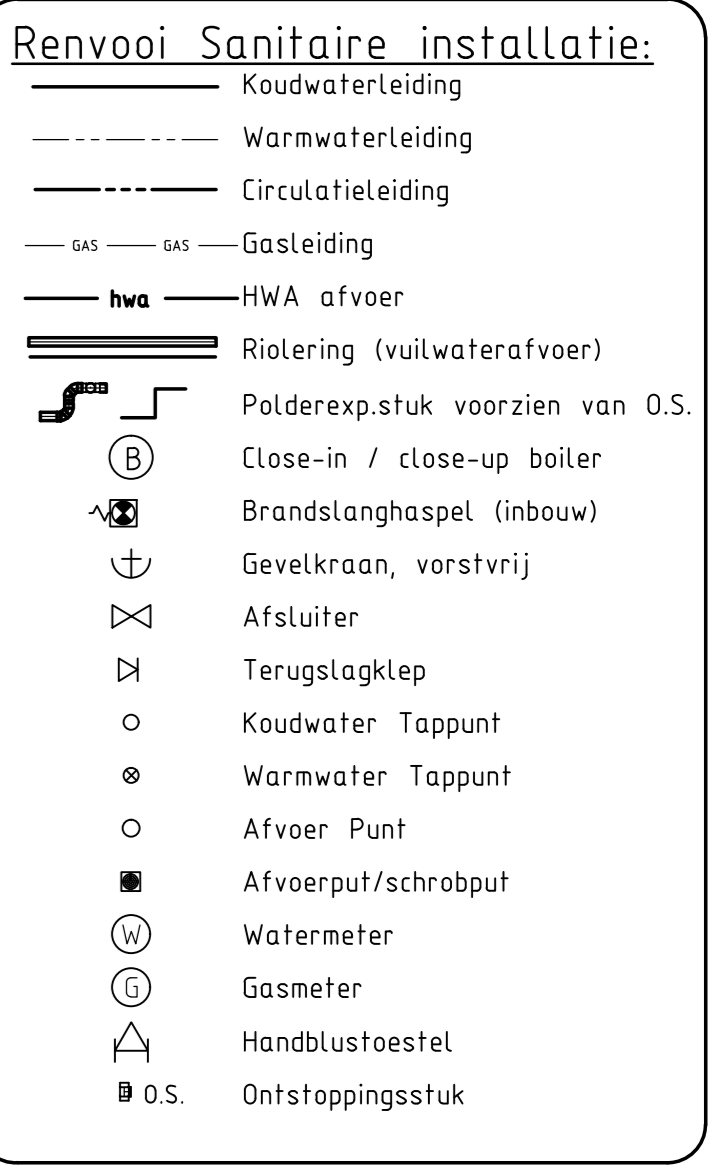

| | | |
|------------------------------|---|--|
| WZJ : OPGEBODDENE DATUM : | Nieuwbouw verpleeghuis St. Elisabeth te Delden W-installatie 1e verdieping | DATUM 05-04-2013 GECONTR. G.R. GET. B.K. SCHAAL 1:100 FORM. A0 FASE Bouwaanvraag WERKER. TEK. NR. 51025 W101B |
| | | |
| | 8900 AC Leeuwarden Postbus 105 Tel. 058-2449150 / Fax. 058-2449160 Leeuwarden@schreuder.nl | |
| | E:\PROJECTEN\2011\51025 St. Elisabeth te Delden\E Tekeningen\03 DO/W Tekeningen\51025 W100 2013-03-15.dwg | |