

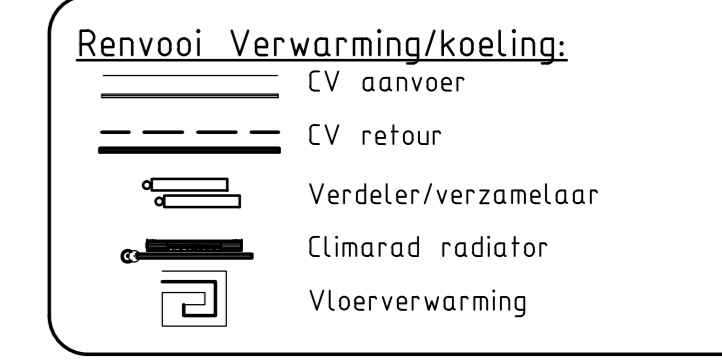


**Opmerkingen:**  
 Doorvoeringen door brandwerende bouwkundige constructies 30 en 60 min., voorzien van brandkleppen en brandwerende voorzieningen/afwerkingen.

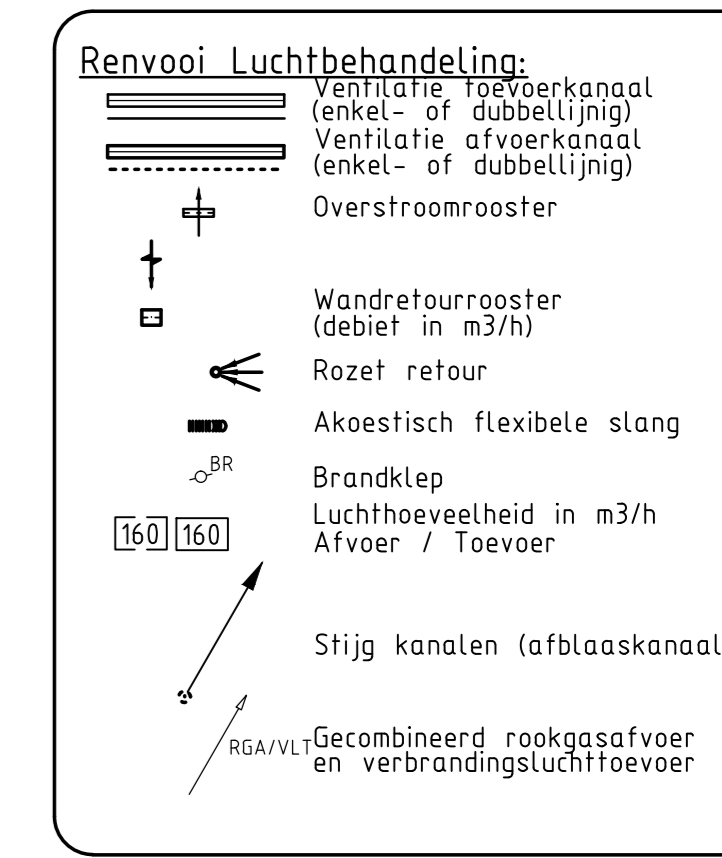

**Opmerkingen san. inst.:**  
 Doorvoeringen door brandwerende bouwkundige constructies 30 en 60 min., voorzien van brandkleppen en brandwerende voorzieningen/afwerkingen. Vloeren zijn brandscheidend. Alle kw en ww leidingen naar san. toestellen stromend aansluiten tot op de muurplaat. Apart koudwaterleidingnet voor brandslangspasies toepassen vanaf de hydrator.

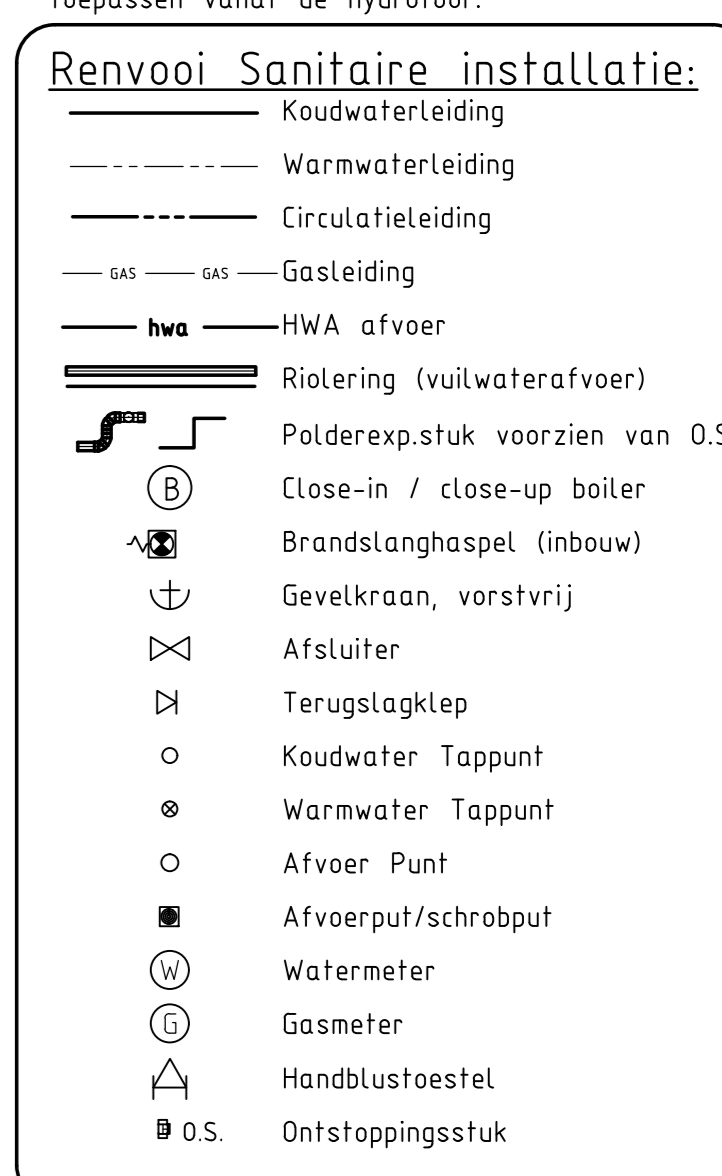

DRSN A - DO_1 DRSN E - DO DRSN C - DO_1 DRSN C - DO DRSN D - DO	Nieuwbouw verpleeghuis St. Elisabeth te Delden W-installatie 2e verdieping	DATUM 05-04-2013 GECONTR. G.R. GET. B.K. SCHAAL 1:100 FORM. A0 FASE Bouwaanvraag WERKNR. 51025 TEK. NR. W102B
	8900 AC Leeuwarden Postbus 105 Tel. 058-2449150 / Fax. 058-2449160 Leeuwarden@schreuder.nl	
	E:\PROJECEN\2011\51025 St. Elisabeth te Delden\03 DO\W tekeningen\51025 W100 2013-03-15.dwg	