

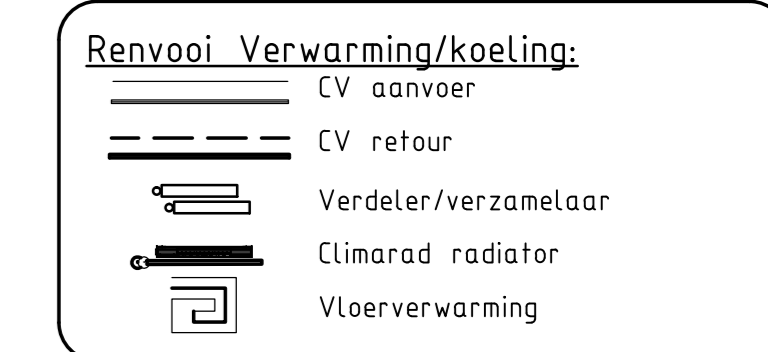


Opmerkingen:
 Doorvoeringen door brandwerende bouwkundige constructies 30 en 60 min, voorzien van brandkleppen en brandwerende voorzieningen/afwerkingen.

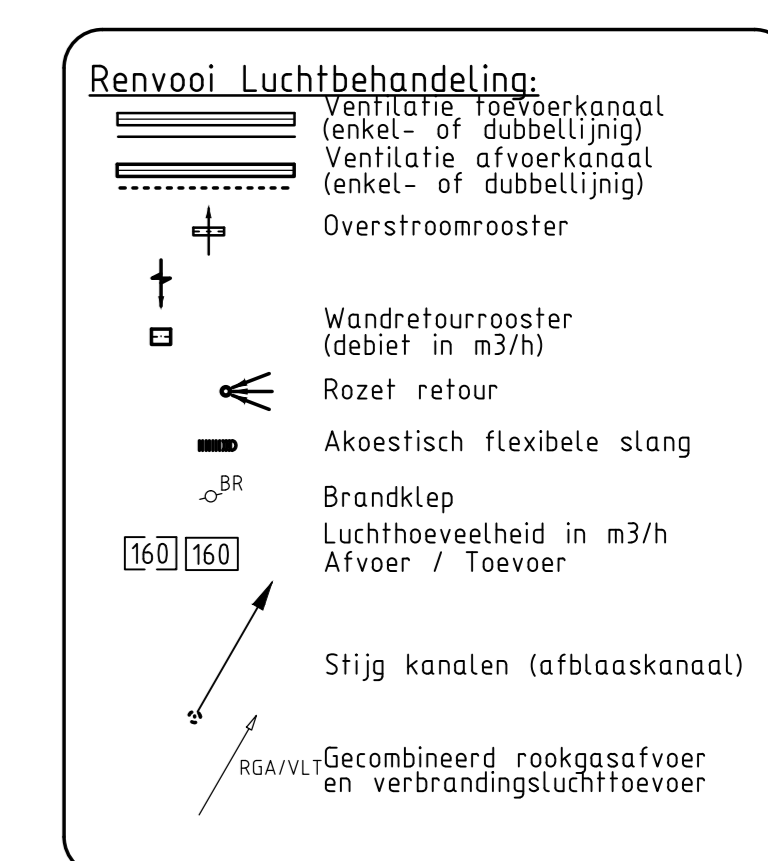

Opmerkingen san. inst.:
 Doorvoeringen door brandwerende bouwkundige constructies 30 en 60 min, voorzien van brandkleppen en brandwerende voorzieningen/afwerkingen. Vloeren zijn brandscheiding. Alle kw en ww leidingen naar san. toestellen stromend aansluiten tot op de muurplaat. Apart koudwaterleidingnet voor brandslanghaspels toepassen vanaf de hydrofoor.

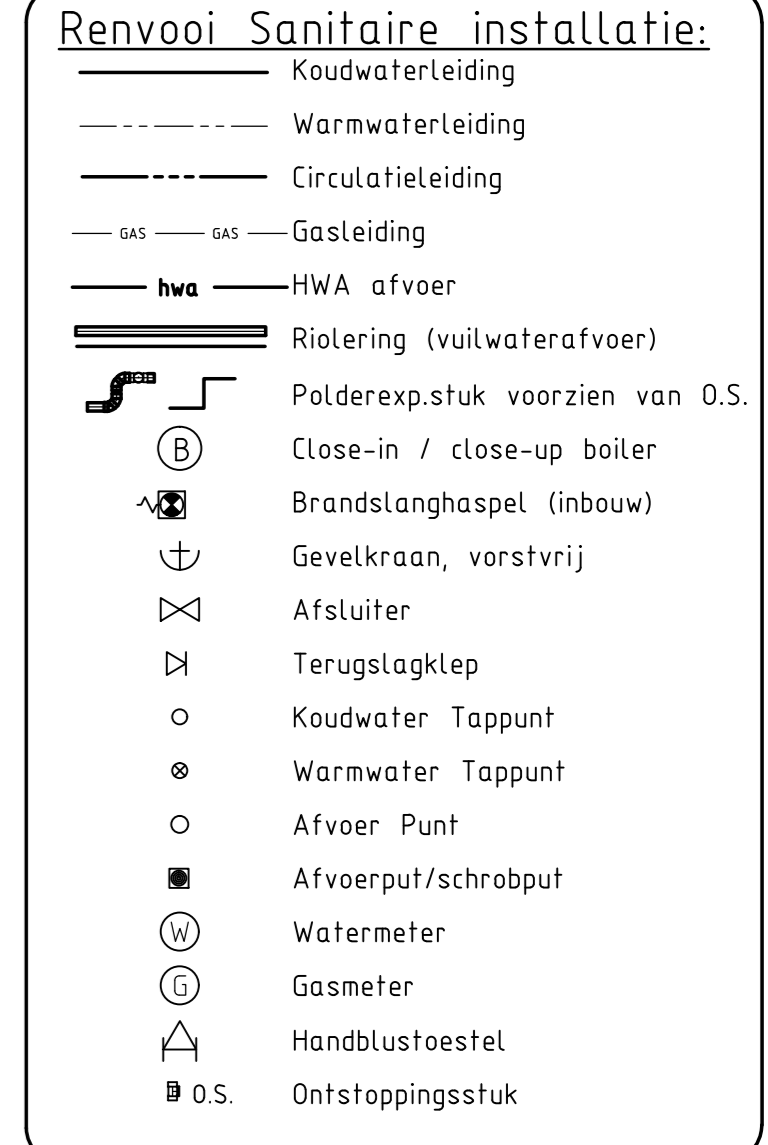

WIZ	ONTSCHRIJVING	Nieuwbouw verpleeghuis St. Elisabeth te Delden W-installatie Daken 3e verdieping	DATUM 05-04-2013 GECONTR. G.R. GET. B.K. SCHAAL 1:100 FORM. A0 FASE Bouwaanvraag WERKNR. 51025 TEK. NR. W103B
	1 2 3 4 5 6 7 8 9 10		8900 AC Leeuwarden Postbus 105 Tel. 058-244950 / Fax. 058-2449160 leeuwarden@schreuder.nl