

LEGENDA

Plangebied

Bestemmingsplan Buitengebied
Hof van Twente, herziening Erve Lankheet 2018 te Bentelo

Bestemmingen

Enkelbestemming

- Wonen
- Bedrijf

Dubbelbestemming

- Waarde - Archeologische verwachting 1

Verklaring

- Topografische gegevens en
bestaande ondergrond

Aanduidingen

Bouwvlak

- Bouwvlak



Gebiedsaanduidingen

- luchtvaartverkeerzone
- reconstructiewetzone - verwevingsgebied
- vrijwaringszone - radar

Funcieaanduidingen

- specifieke vorm van bedrijf - agrarisch hulpbedrijf

Ligging plangebied

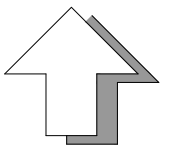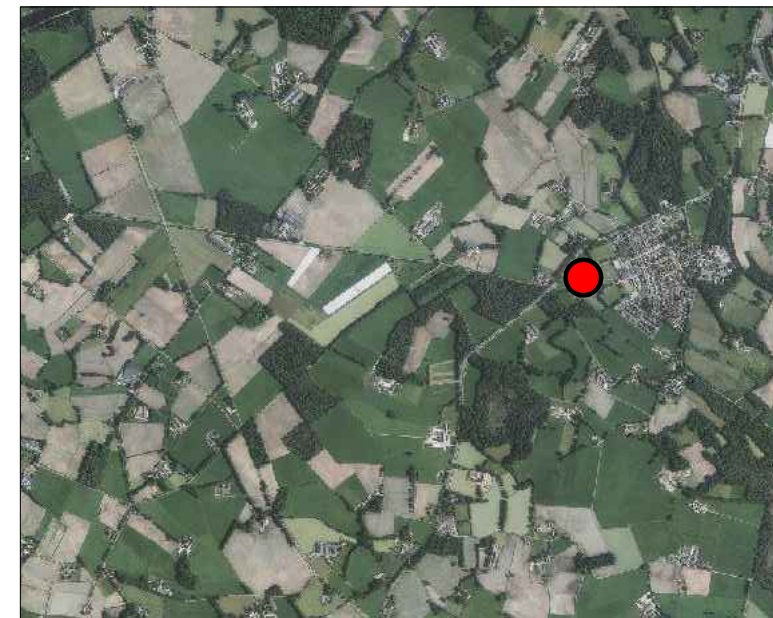

GEMEENTE HOF VAN TWENTE

Bestemmingsplan:
"Buitengebied Hof van Twente, herziening Erve Lankheet 2018 te Bentelo"

code: 17JA113 schaal 1:1000 formaat: A3 NL.IMRO.1735.BGxLankheet2018-VS10

status:	datum:	tervisielegging:	get:
vastgesteld	19-06-2018		AV
ontwerp	21-03-2018		AV
voorontwerp			
concept	16-03-2018		AV
kaart: ---			



Hoofdstraat 43
7625 PB Zenderen
tel: 074- 255 70 20

fax: 074- 266 99 67
email: info@ad-fontem.nl
internet: www.ad-fontem.nl