



LEGENDA

Plangebied

Bestemmingsplan
Buitengebied Hof van Twente, herziening Markeloseweg 80 Goor

Bestemmingen

Enkelbestemmingen

- T Tuin
- V Verkeer
- W Wonen

Dubbelbestemmingen

- L-W Leiding - Water
- WR-AV1 Waarde - Archeologische verwachting 1
- WR-AV2 Waarde - Archeologische verwachting 2

Aanduidingen

Bouwvlak

- bouwvlak

Verklaring

- Topografische gegevens en bestaande ondergrond

Ligging plangebied

Aanduidingen

Gebiedsaanduidingen

- milieuzone - grondwaterbeschermingsgebied
- milieuzone - intrekgebied
- vrijwaringszone - radar

Bouwaanduiding



- [sba-ib] specifieke bouwaanduiding - inpandige bijgebouwen
- [tae] twee-aaneen

Maatvoering

- 2 maximum aantal wooneenheden
- 6/10 maximum goothoogte (m)
maximum bouwhoogte (m)
- r 1500 maximum volume (m3)
- 1000 w minimum volume (m3)

Figuren

- hartlijn leiding - water

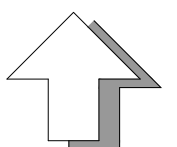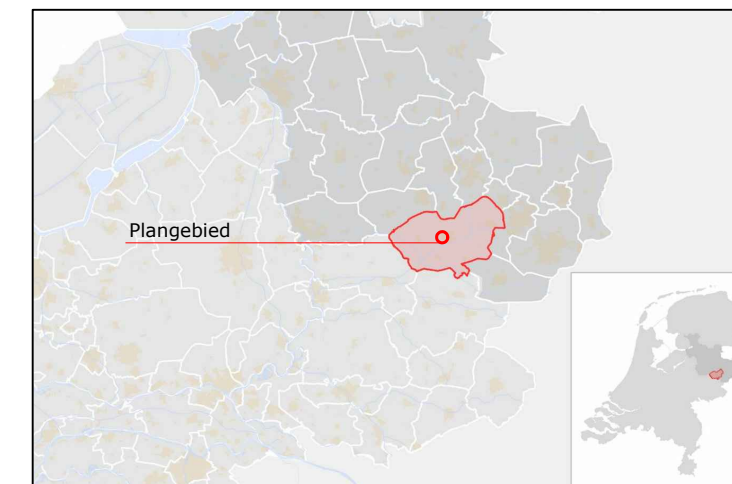

GEMEENTE HOF VAN TWENTE

Bestemmingsplan:
Buitengebied Hof van Twente, herziening Markeloseweg 80 Goor

code: 18JA160 schaal 1:1000 formaat: A3 NL.IMRO.1735.BGxMrklswg80-VS10

| status: | datum: | tervisielegging: | get: |
|-------------|------------|------------------|------|
| vastgesteld | 01-07-2020 | | AV |
| ontwerp | 06-03-2020 | | AV |
| voorontwerp | | | |
| concept | 30-10-2019 | | AV |
| kaart: | --- | | |



Stationsstraat 37
7622 LW Borne
tel: 074- 255 70 20

email: info@ad-fontem.nl
internet: www.ad-fontem.nl