

LEGENDA

Plangebied
 Wijzigingsplan Buitengebied Hof van Twente,
 wijziging Wiener Benteler Scheidingsweg 7 Ambt Delden



- Bestemmingen**
- AW Agrarisch met waarden
 - BO Bos
 - V Verkeer
 - WA Water
 - W Wonen
 - + WR-AV1 + Waarde - Archeologische verwachting 1
 - + WR-AV2 + Waarde - Archeologische verwachting 2
 - + WR-AV3 + Waarde - Archeologische verwachting 3

- Aanduidingen**
- Gebiedsaanduidingen**
- luchtvaartverkeerzone
 - reconstructiewetzone - verwevingsgebied
 - vrijwaringszone - radar

- Maatvoering**
- 2 maximum aantal wooneenheden
 - m
185 maximum oppervlakte (m2)
 - r
1200 maximum volume (m3)

Verklaring
[Topographic grid symbol] Topografische gegevens en
 bestaande ondergrond

Ligging plangebied

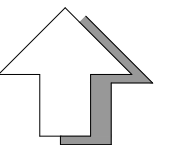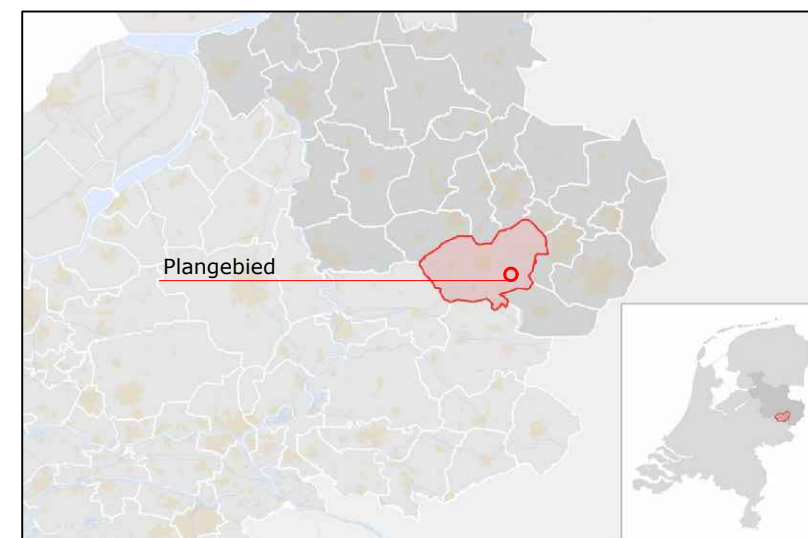

GEMEENTE HOF VAN TWENTE

Wijzigingsplan:

Buitengebied Hof van Twente, wijziging Wiener Benteler Scheidingsweg 7 Ambt Delden

code: 19AF054 schaal 1:2000 formaat: A3 NL.IMRO.1735.ADXWBSCHDNGSWG7-VS10

status:	datum:	tervisielegging:	get:
vastgesteld	17-9-2019		TBO
ontwerp			
voorontwerp			
concept	21-06-2019		AV
kaart:	---		



Stationsstraat 37
 7622 LW Borne
 tel: 074- 255 70 20

email: info@ad-fontem.nl
 internet: www.ad-fontem.nl