

LEGENDA

Plangebied

- Bestemmingen
- B Bedrijf
 - B-N Bedrijf - Openbaar nut
 - C Centrum
 - DH Detailhandel
 - DV Dienstverlening
 - G Groen
 - G-G Groen - Groene ruimte
 - H Horeca
 - K Kantoor
 - M Maatschappelijk
 - M-B Maatschappelijk - Begraafplaats
 - S Sport
 - V Verkeer
 - V-R Verkeer - Railverkeer
 - WG Woongebied
 - WG-1 Woongebied - 1

Dubbelbestemmingen

- WR-A1 Waarde - Archeologie 1
- WR-A2 Waarde - Archeologie 2
- WR-A3 Waarde - Archeologie 3
- WR-B Waarde - Beschermd stadsgezicht
- WR-B+ Waarde - Boom
- WR-SB Waarde - Stadsbiotoop
- WR-W Waterstaat - Waterschapsbelang


Aanduidingen

- (b) bedrijf
- (cw) cultuurhistorische waarden
- (dh) detailhandel
- (dv) dienstverlening
- (ga) garage
- (h=2) horeca tot en met horecacategorie 2
- (k) kantoor
- (m) maatschappelijk
- (pg) parkeergarage
- (sb-kgb) specifieke vorm van bedrijf - loodgietersbedrijf
- (sm-ko) specifieke vorm van maatschappelijk - kinderopvang
- (v) volkstuin
- (w) wonen
- bouwvlak
- (ka) karakteristiek
- (sb-bb) specifieke bouwaanduiding - beekbepalend
- (sb-st) specifieke bouwaanduiding - structuurbepalend
- maatvoeringsvlak

- ⊕ maximale bouwhoogte (m)
- ⊕⊕ maximale goot- en bouwhoogte (m)
- ⊕⊕⊕ maximale bouwhoogte (m) en maximum bebouwingspercentage (%)
- ⊕⊕⊕⊕ maximale goot-, bouwhoogte (m) en maximum bebouwingspercentage (%)
- ⊕⊕⊕⊕⊕ aantal
- ⊕⊕⊕⊕⊕⊕ gevellijn

Verklaring

gegevens GBKN

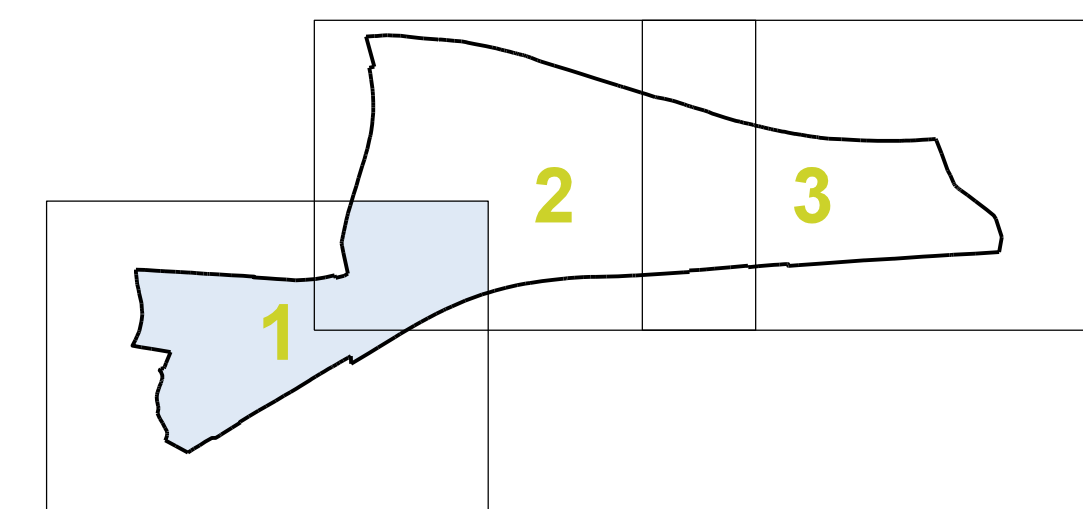

Gemeente HOF VAN TWENTE
Bestemmingsplan Delden - Noord
Verbeelding, blad 1

datum: 19-03-2013
schaal: 1 : 1000
status: vastgesteld
projectnr.: 050.00.02.32.01
gezien: GG

BügelHajema
Plan voor Leven

BügelHajema Adviseurs N.V. Bureau voor Ruimtelijke Ordening en Milieu BNP
Postbus 274, 8450 AG Assen, T 0592 316 200, E a.haan@buegelhajema.nl
www.buegelhajema.nl