


PLANGEBIED

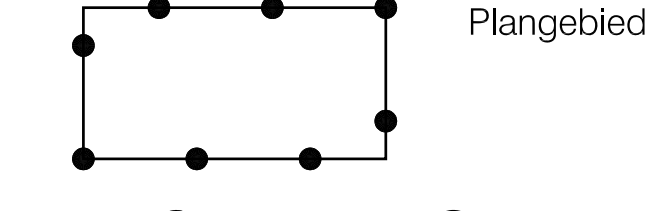

Plangebied

BESTEMMINGEN

- B** Bedrijf
- BT** Bedrijventerrein
- DH** Detailhandel
- DV** Dienstverlening
- G** Groen
- M** Maatschappelijk
- S** Sport
- V** Verkeer
- WA** Water
- WG** Woongebied
- WG-1** Woongebied - 1
- WR-A1** Waarde - Archeologie 1
- WR-A2** Waarde - Archeologie 2
- WR-B** Waarde - Boom
- WS-BV** Waterstaat - Bebouwingsvrij


AANDUIDINGEN

ARTIKELNUMMERS OVEREENKOMSTIG DE REGELS

- 3 vrijwaringszone - straatpad
- 4 wro-zone - wijzigingsgebied
- 5 bedrijfswooning
- 6 garage
- 7 horeca van categorie 2
- 8 landschapswaarden
- 9 wonen
- 10 bouwvlak
- 11 gestapeld
- 12 specifieke bouwaanwijzing uitgesloten - bedrijfsgebouw
- 13 maximale bouwhoogte (m)
- 14 maximale goot- en bouwhoogte (m)
- 15 maximale goot-, bouwhoogte (m) en maximum bebouwingspercentage (%)
- 16 maximum aantal woonenheden
- 17 maximum bebouwingspercentage (%)
- maximum hoogte (m)
- 18 gevellijn

VERKLARING

- 13 ondergrond ontleend aan de GBKN
- 14 scheidingslijn

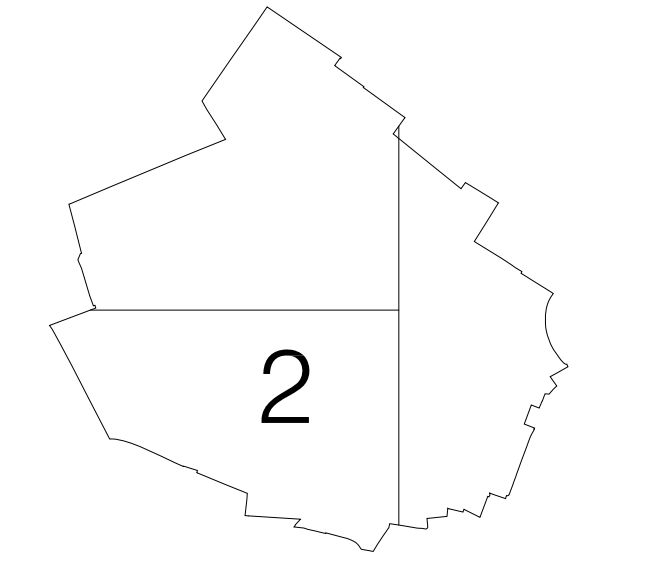

status	datum	tervisielegging	gvt.
vastgesteld	08-02-11		PVD
ontwerp	12-10-10		PVD
voorstudie	18-06-10		PVD
concept	07-05-10		PVD

GEMEENTE HOF VAN TWENTE
BESTEMMINGSPLAN DE WHEE E.O.

code: 09-145-03 | EEN: NL.IMRO.1725.AN000001DEWHEE-V10 | formaat: 700 x 1330 mm | schaal: 1:1000 | kaart: 2/3

Bezoekadres: Staris State, Rengersweg 96,
9062 EJ Oerkerk
Postadres: Postbus 81, 9062 ZJ Oerkerk
tel.: (058) - 256 25 25 fax: (058) - 256 40 40
e-mail: info@burovijn.nl internet: www.burovijn.nl

