

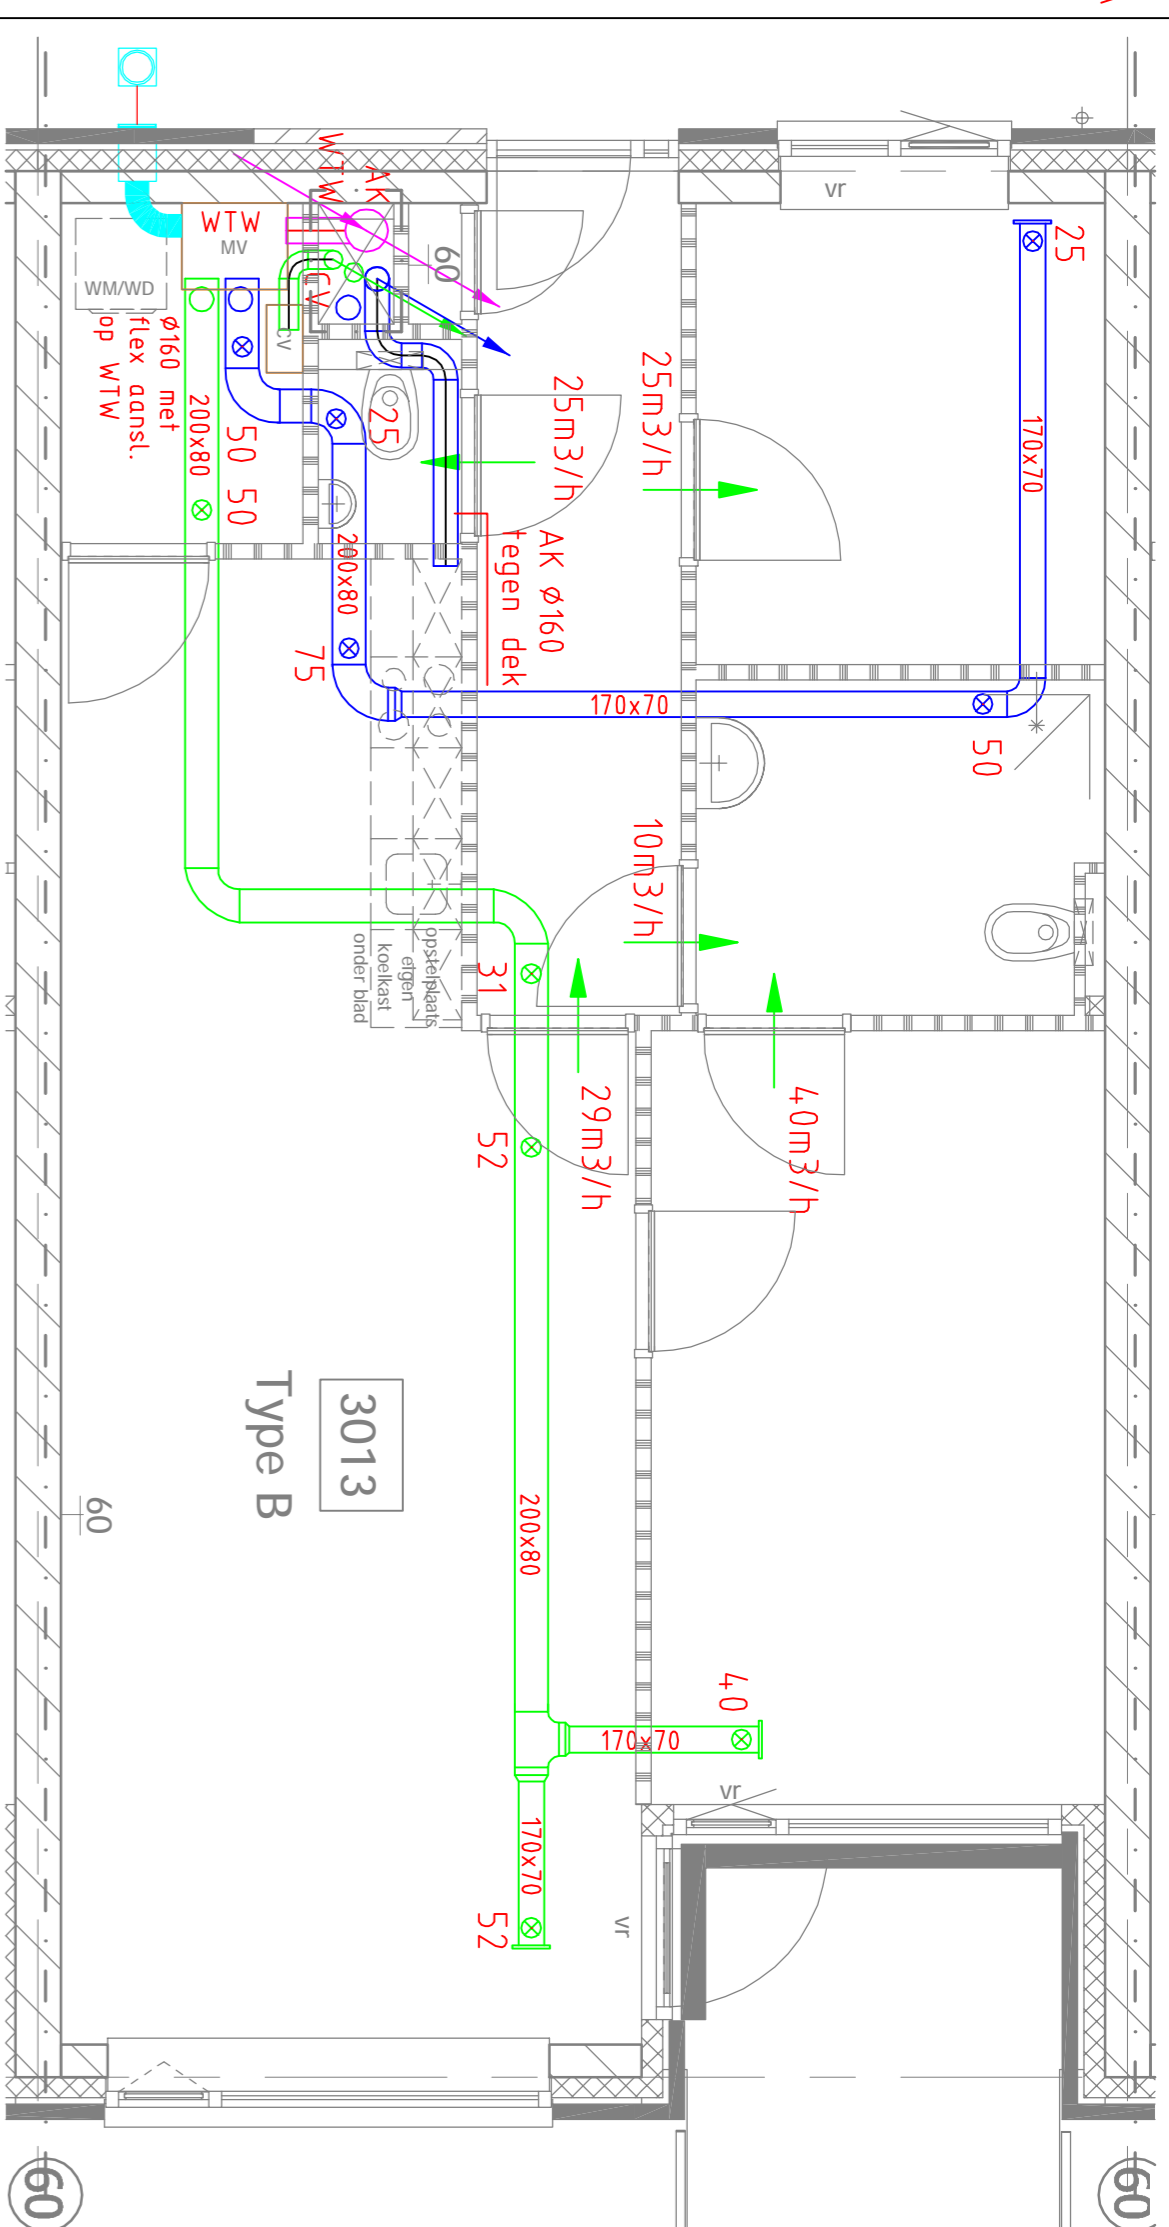
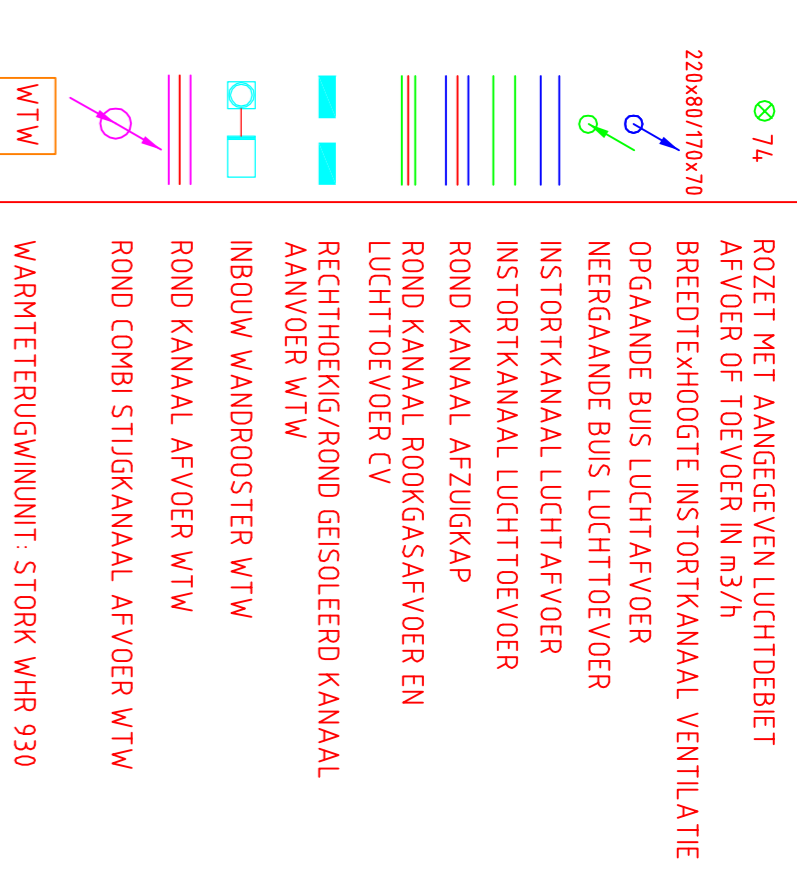




RENNVOOI VENTILATIE

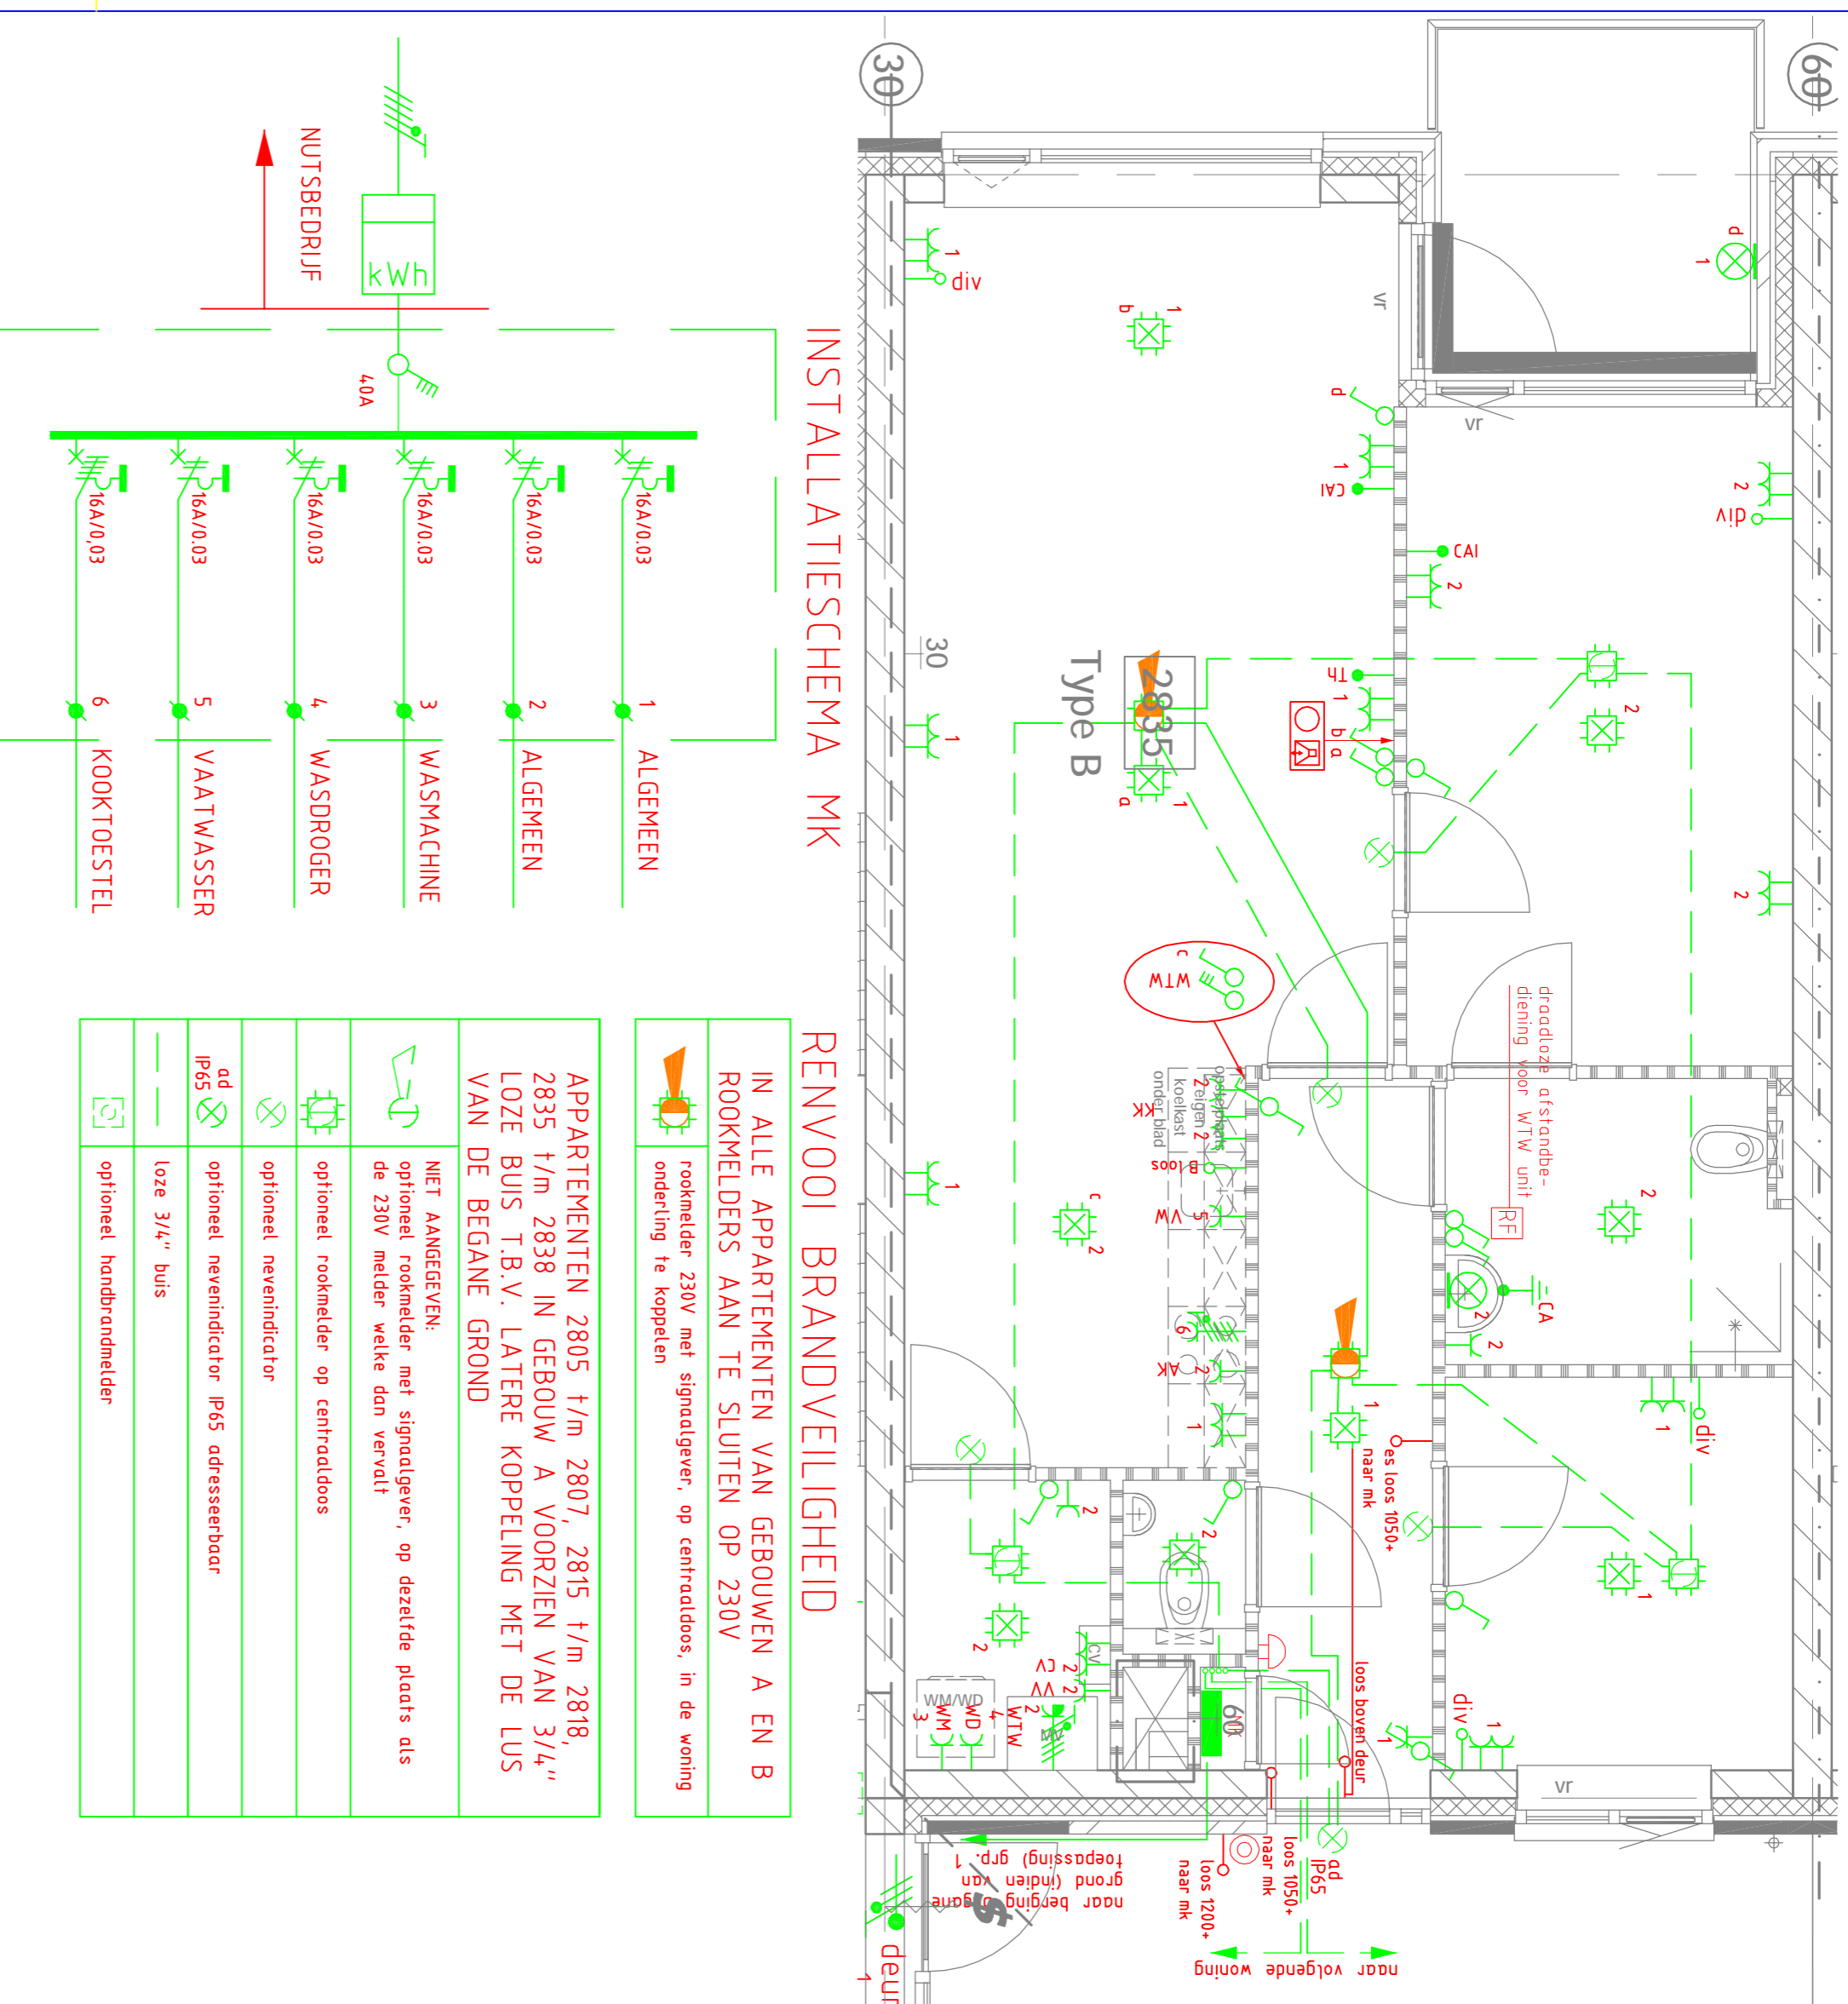

RENNVOOI PULLEN

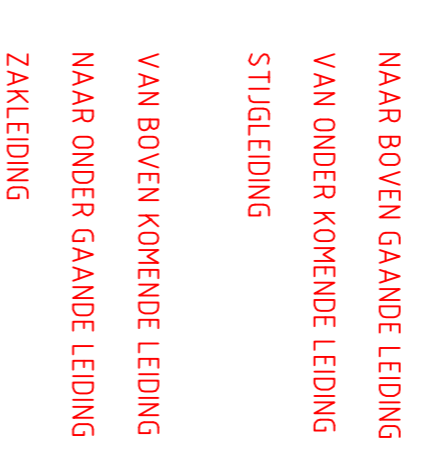

	centraaldoos voor lichteput
	wandluchtpunt
	enkelpolige schakelaar
	wissel schakelaar
	beveiligingsmelder
	enkele wandcentraaldoos met ronderode
	dobbele wandcentraaldoos met ronderode
	WVW wvd t.b.v. wasmachine
	WVW wvd t.b.v. wasdroger
	WVW wvd t.b.v. vaatwasser
	WVW wvd t.b.v. vaatwasser
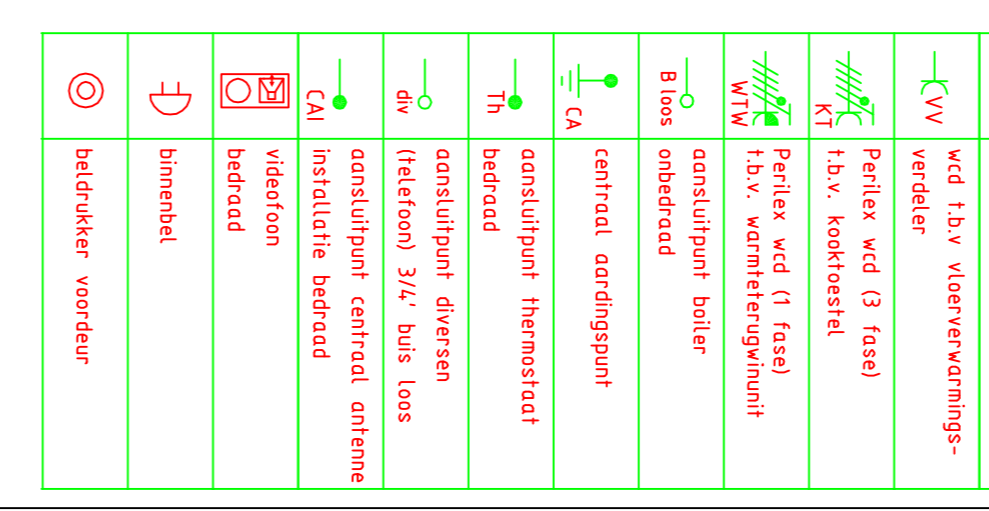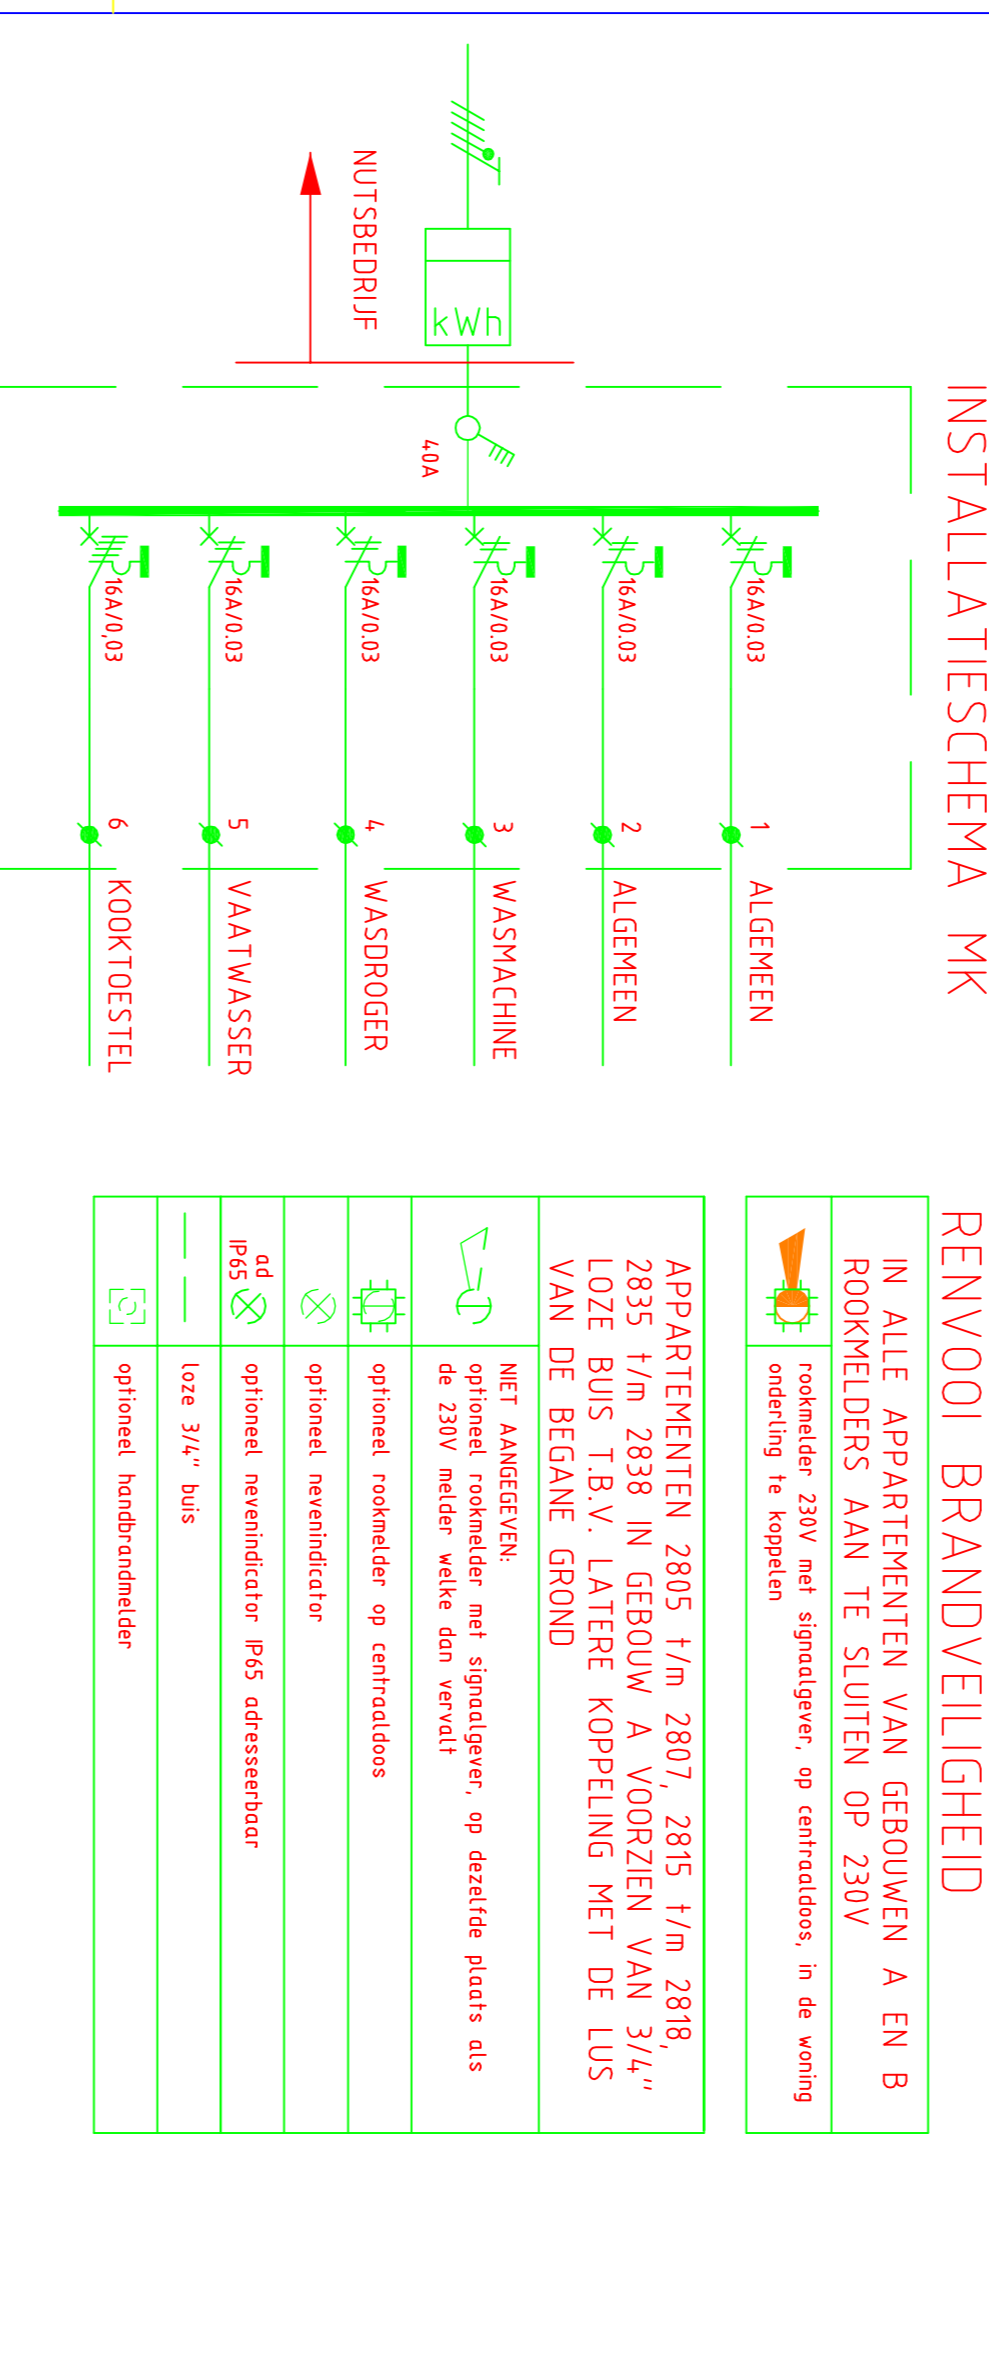

INSTALLATIESCHEMA MK



RENNVOOI BRANDVEILIGHEID

IN ALLE APPARTEMENTEN VAN GEBOUWEN A EN B Rookmelders 230V met signaalgeweef op centraaldoos, in de woning onderling te koppelen

APPARTEMENTEN 2805 t/m 2807, 2815 t/m 2818, 2835 t/m 2838 IN GEBOUW A VOORZIEN VAN 3/4" LOZE BUIS T.B.V. LATERE KOPPELING MET DE LUS VAN DE BEGANE GROND

NIET AANGEGEVEN: optioneel rookmelder met signaalgeweef, op dezelfde plaats als de 230V melders welke dan vervalt

optioneel rookmelder op centraaldoos
lage 3/4" buis
optioneel handbrandmelder

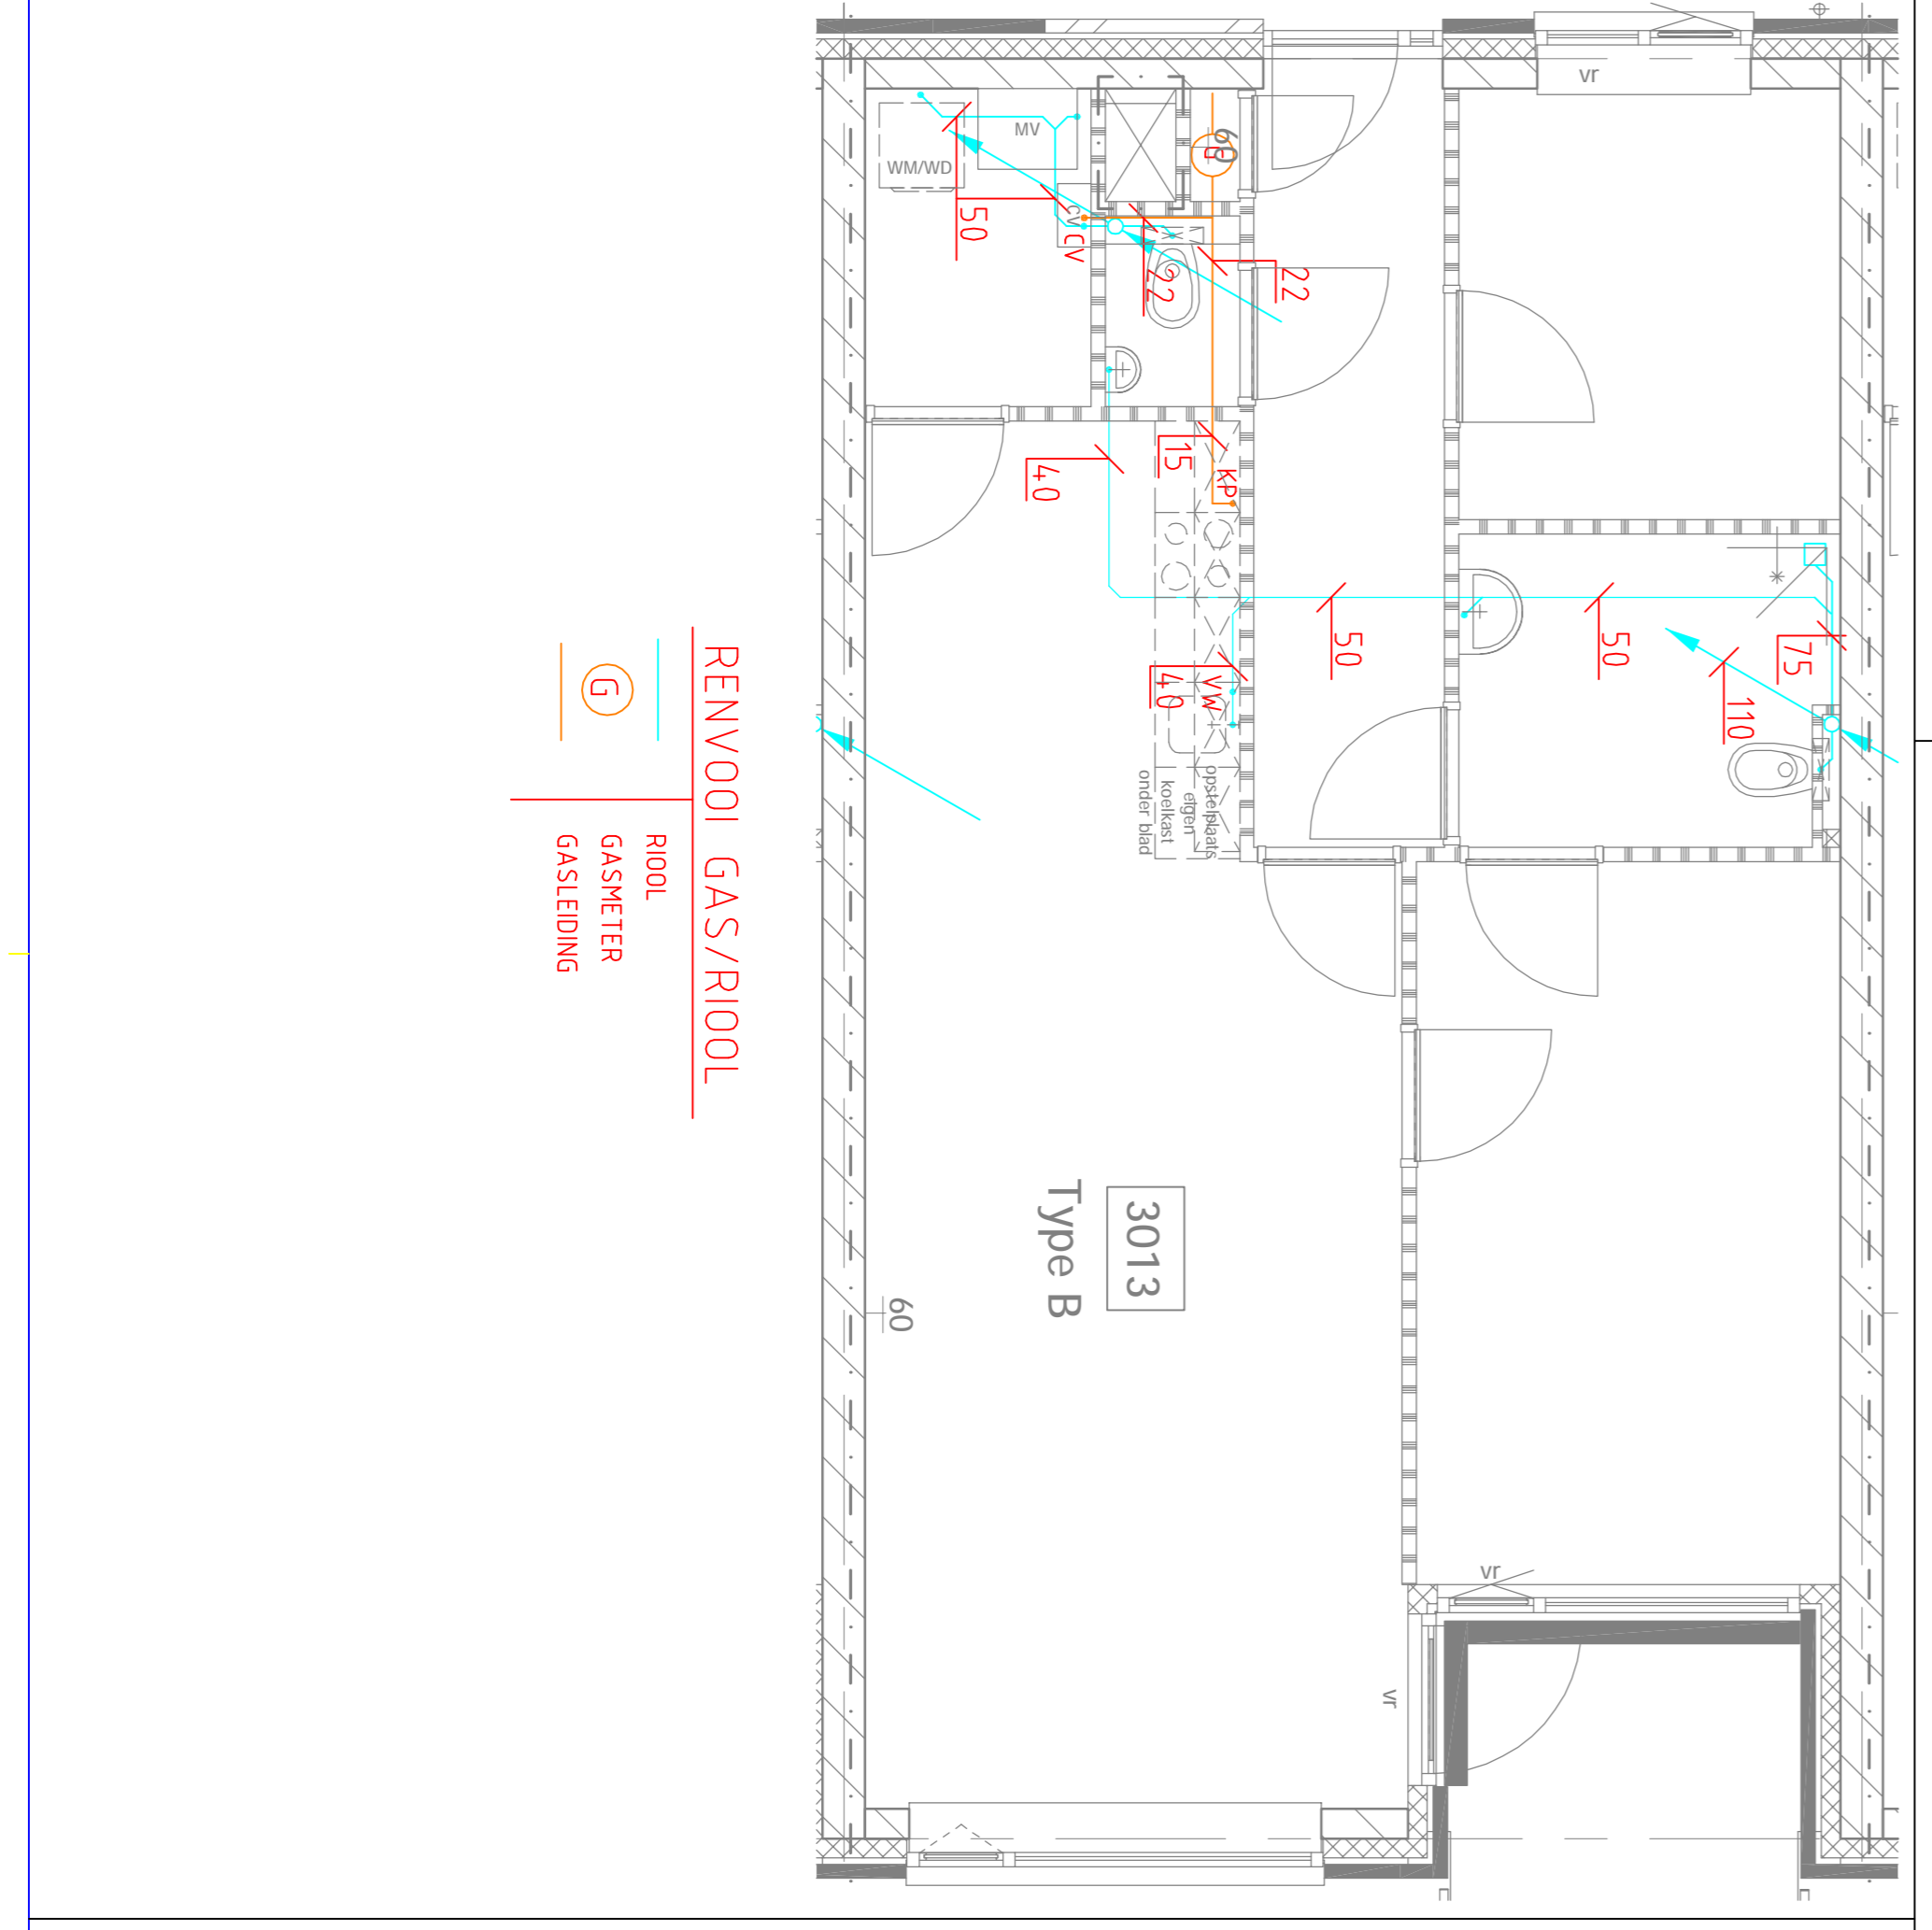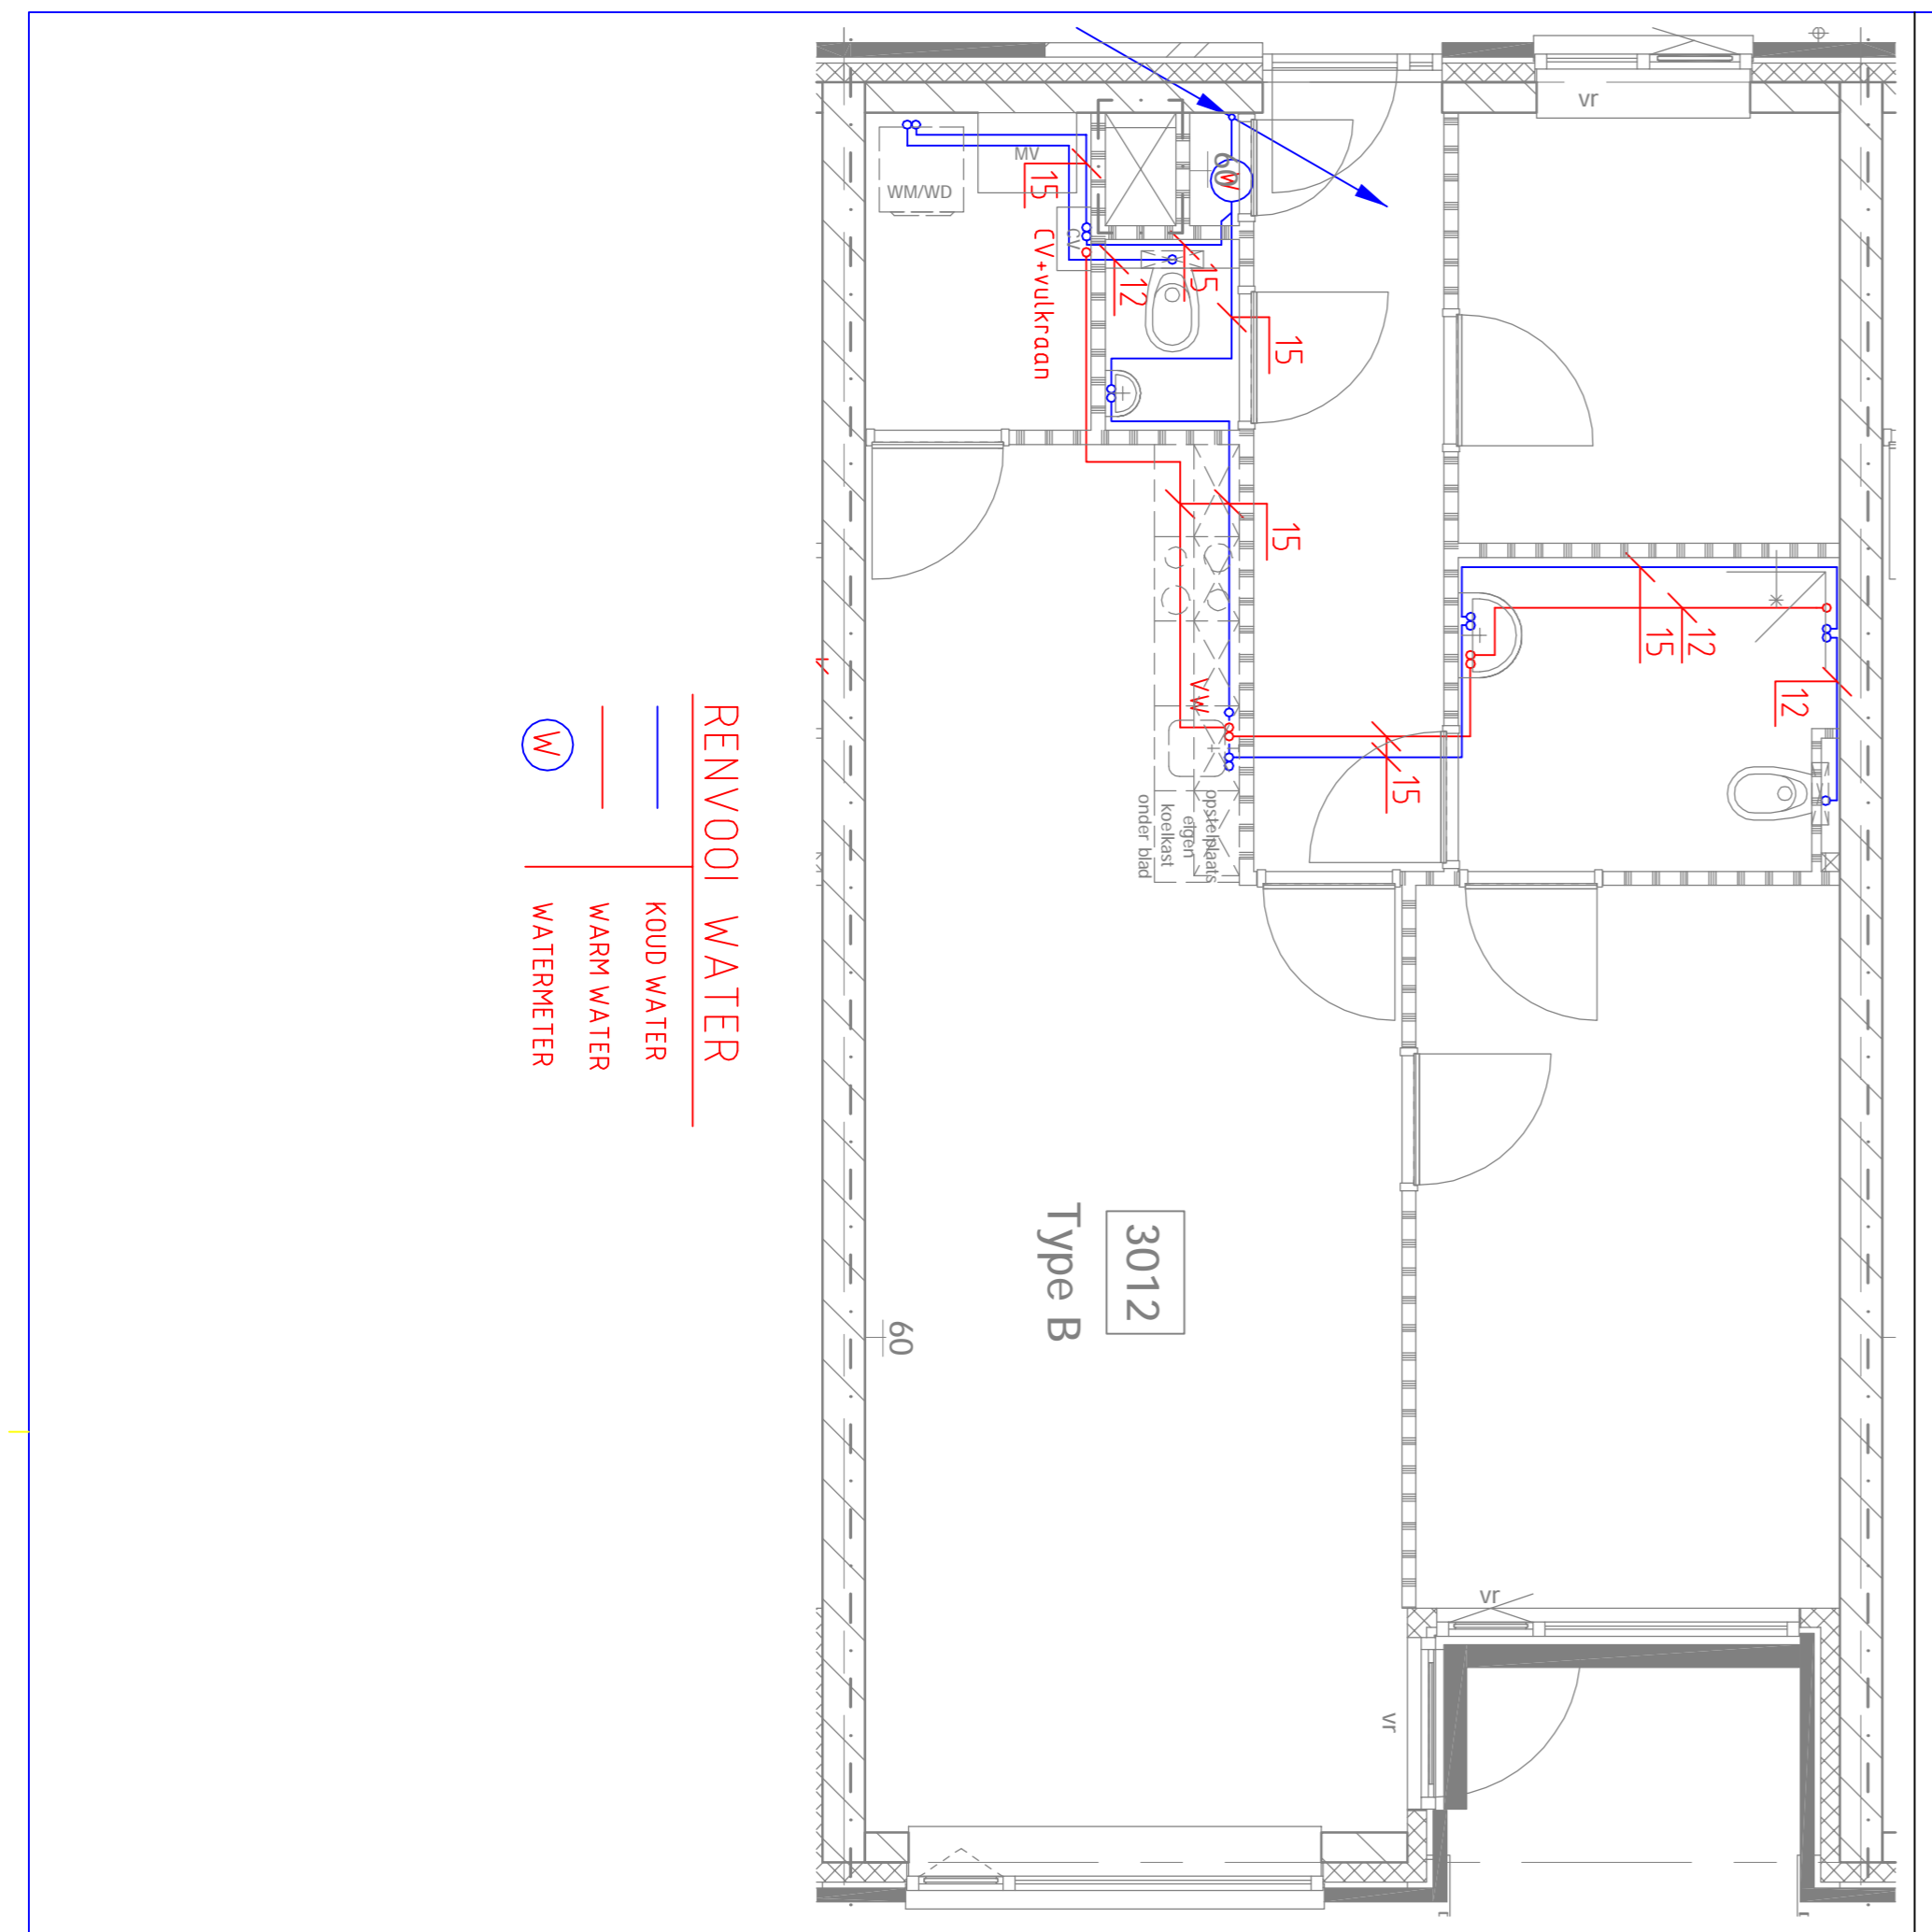

RENNVOOI CV

RADIATOR
VLAERWARMING: HART OP HART 300mm
VLAERWARMING: HART OP HART 250mm
CV KETEL
VLAERWARMINGSVERDELER

BOUW/AANVRAAG

Project: Nieuwbouw appartementen Peperkampweg
In opdracht van Wonen Delden

№	Formaat	Datum	Soort	Verzorgd door
1	A1	12-04-2013	BRS	Breukel, S. / Janssen, J.
2	A1		BS	

ontworpen door: **Schuurmans** installatied advies b.v.

locatie: Schuurmans 7141 00 Groot
tel: 05 44 - 46 17 14
fax: 05 44 - 46 17 15
e: info@schuurmans.nl

bestemd voor: **Schuurmans**

type: **I-B**

referentie: **12-0488**