## RENVOOI ELEKTRA

| | |
|---|---|
| | centraaldoos voor lichtpunt |
| | wandlichtpunt |
| | enkelpolige schakelaar |
| | wissel schakelaar |
| | bewegingsmelder |
| WTW | drie-standenschakelaar t.b.v. WTW installatie |
| | enkele wandcontactdoos met randaarde |
| | dubbele wandcontactdoos met randaarde |
| WM | wcd t.b.v. wasmachine |
| WD | wcd t.b.v. wasdroger |
| KK | wcd t.b.v koelkast |
| VW | wcd t.b.v. vaatwasser |
| AK | wcd t.b.v. afzuigkap |
| VV | wcd t.b.v vloerverwarmings-verdeler |
| KT | Perilex wcd (3 fase) t.b.v. kooktoestel |
| WTW | Perilex wcd (1 fase) t.b.v. warmteterugwinunit |
| B loos | aansluitpunt boiler onbedraad |
| CA | centraal aardingspunt |
| Th | aansluitpunt thermostaat bedraad |
| div | aansluitpunt diversen (telefoon) 3/4" buis loos |
| CAI | aansluitpunt centraal antenne installatie bedraad |
| | videofoon bedraad |
| | binnenbel |
| | beldrukker voordeur |

## RENVOOI BRANDVEILIGHEID

IN ALLE APPARTEMENTEN VAN GEBOUWEN A EN B ROOKMELDERS AAN TE SLUITEN OP 230V

| | |
|---|---|
| | rookmelder 230V met signaalgever, op centraaldoos, in de woning onderling te koppelen |

APPARTEMENTEN 2804-2814-2834 IN GEBOUW A VOORZIEN VAN 3/4" LOZE BUIS T.B.V. LATERE KOPPELING MET DE LUS VAN DE BEGANE GROND

| | |
|---|---|
| | NIET AANGEGEVEN: optioneel rookmelder met signaalgever, op dezelfde plaats als de 230V melder welke dan vervalt |
| | optioneel rookmelder op centraaldoos |
| | optioneel nevenindicator |
| ad IP65 | optioneel nevenindicator IP65 adresseerbaar |
| | loze 3/4" buis |
| | optioneel handbrandmelder |

## INSTALLATIESCHEMA MK










## RENVOOI VENTILATIE

| | |
|---|---|
| ⊗ 74 | ROZET MET AANGEGEVEN LUCHTDEBIET AFVOER OF TOEVOER IN m3/h |
| 220x80/170x70 | BREEDTExHOOGTE INSTORTKANAAL VENTILATIE |
| | OPGAANDE BUIS LUCHTAFVOER |
| | NEERGAANDE BUIS LUCHTTOEVOER |
| | INSTORTKANAAL LUCHTAFVOER |
| | INSTORTKANAAL LUCHTTOEVOER |
| | ROND KANAAL AFZUIGKAP |
| | ROND KANAAL ROOKGASAFVOER EN LUCHTTOEVOER CV |
| | RECHTHOEKIG/ROND GEISOLEERD KANAAL AANVOER WTW |
| | INBOUW WANDROOSTER WTW |
| | ROND KANAAL AFVOER WTW |
| | ROND COMBI STIJGKANAAL AFVOER WTW |
| WTW | WARMTETERUGWINUNIT: STORK WHR 930 |

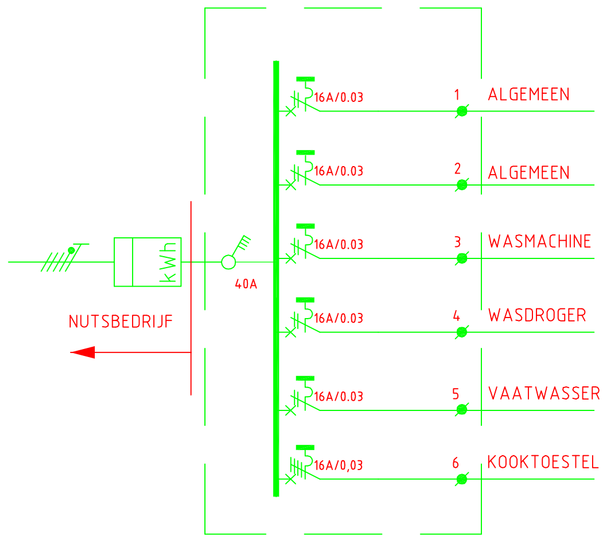


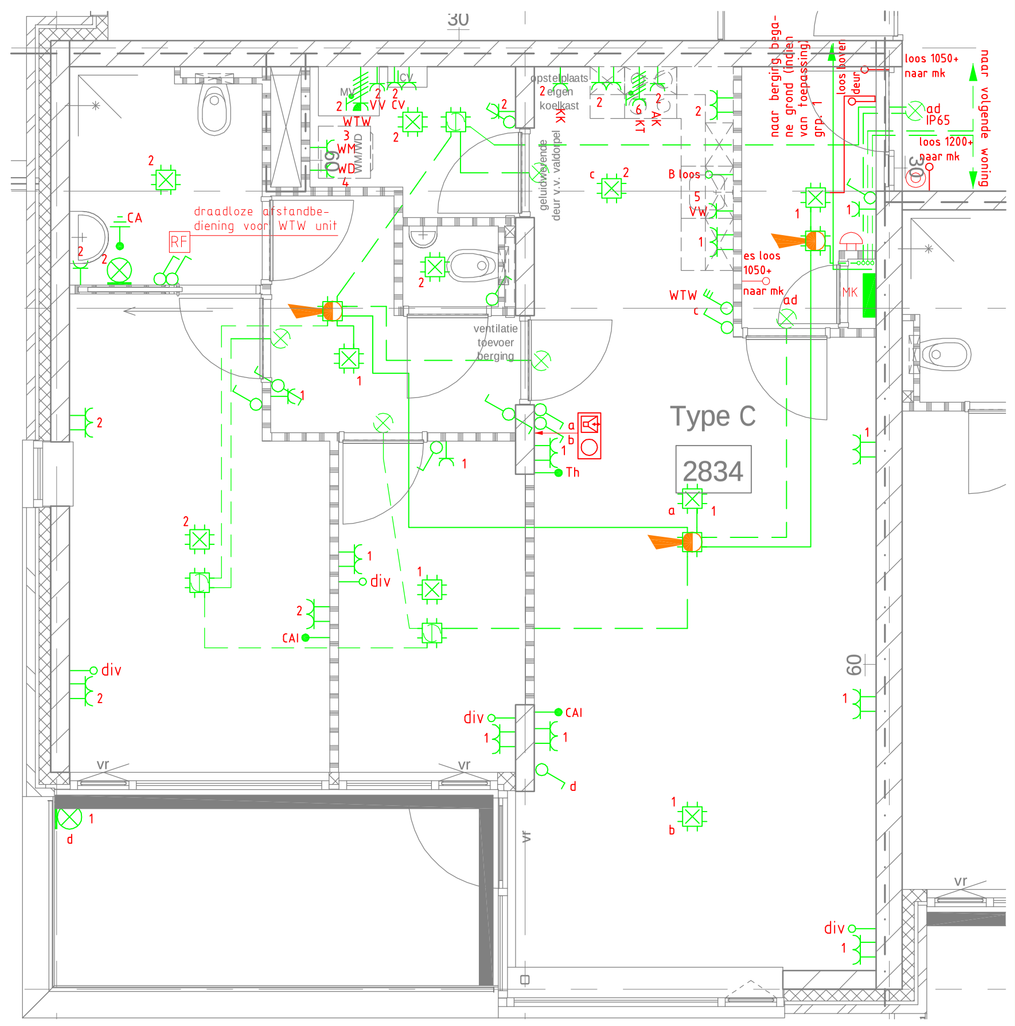


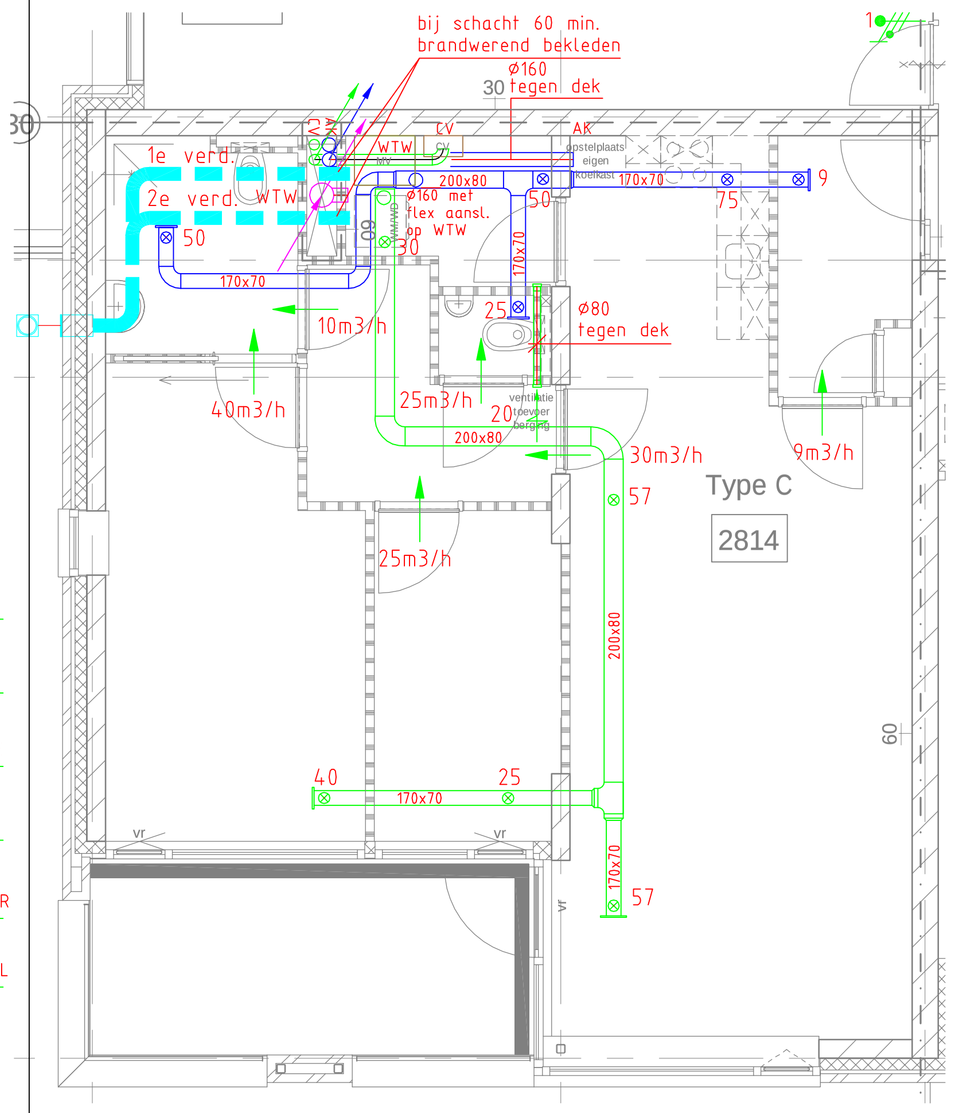


## RENVOOI WATER

| | |
|---|---|
| | KOUD WATER |
| | WARM WATER |
| W | WATERMETER |
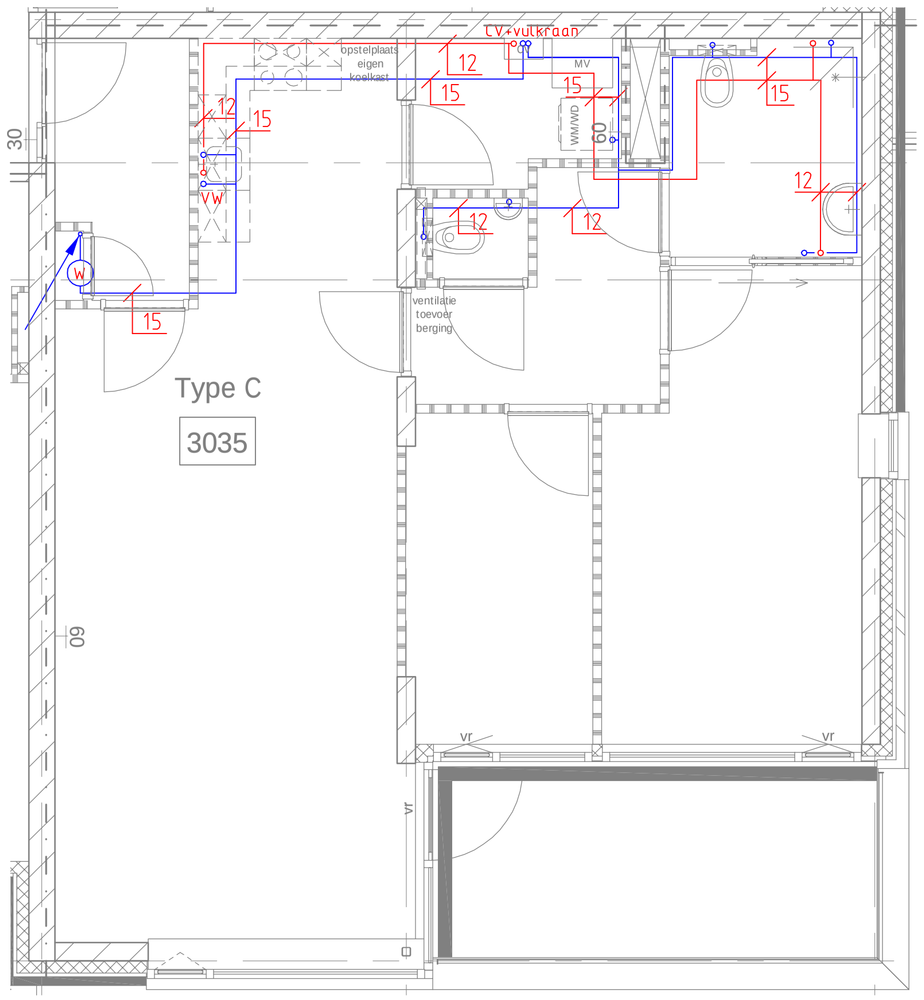
## RENVOOI GAS/RIOOL
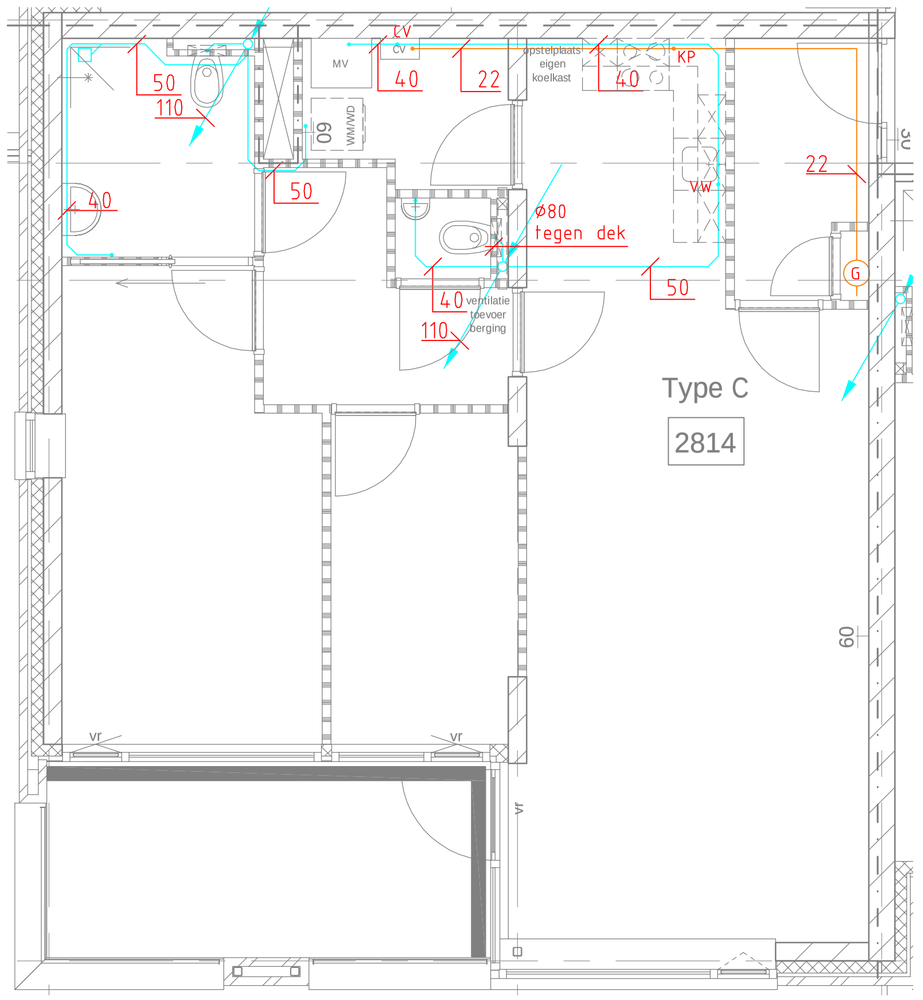
| | |
|---|---|
| | RIOOL |
| G | GASMETER |
| | GASLEIDING |
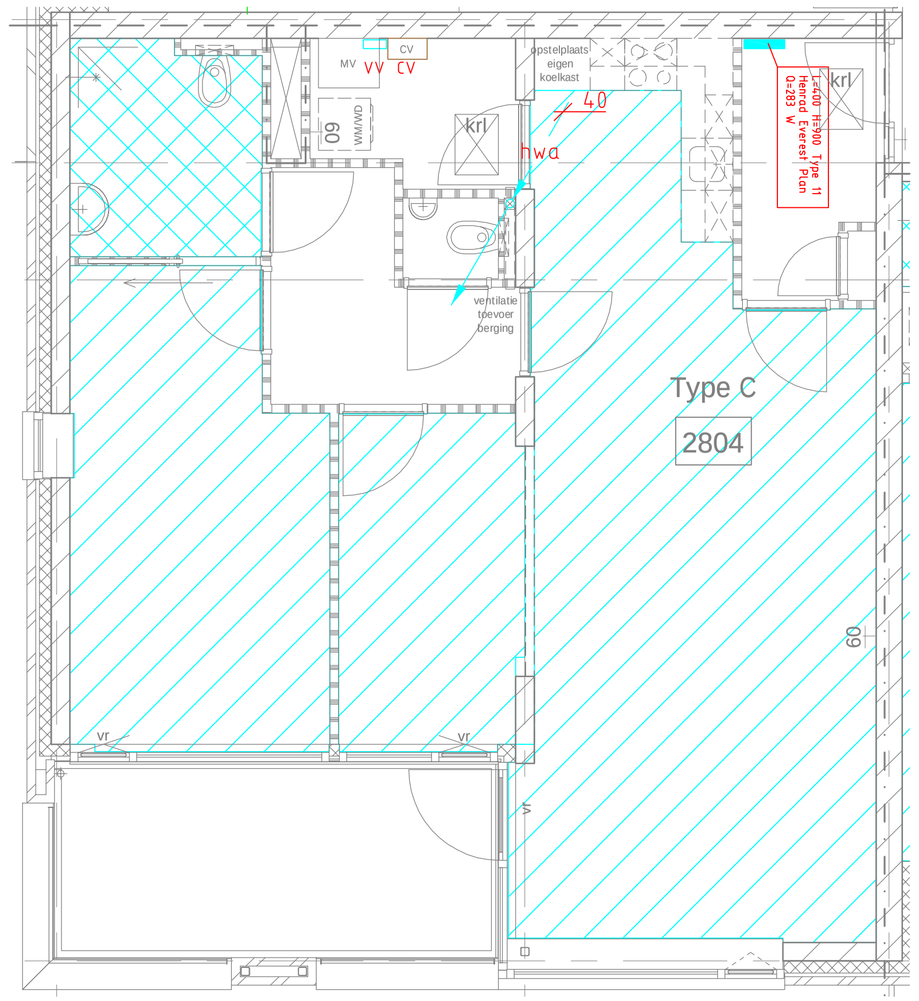
## RENVOOI CV

| | |
|---|---|
| | RADIATOR |
| | VLOERVERWARMING: HART OP HART 300mm |
| | VLOERVERWARMING: HART OP HART 250mm |
| CV | CV KETEL |
| VV | VLOERVERWARMINGSVERDELER |

## RENVOOI PIJLEN

- NAAR BOVEN GAANDE LEIDING
- VAN ONDER KOMENDE LEIDING
- STIJGLEIDING
- VAN BOVEN KOMENDE LEIDING
- NAAR ONDER GAANDE LEIDING
- ZAKLEIDING

# BOUWAANVRAAG

| | | | | | |
|---|---|---|---|---|---|
| PROJEKT: Nieuwbouw appartementen Peperkampweg In opdracht van Wonen Delden | | Schaal | 1:50 | Gewijzigd A | |
| | | Get. | BHS | Gewijzigd B | |
| | | Datum | 19-04-2013 | Gewijzigd C | |
| | | Formaat | A1 | Gewijzigd D | |
| OMSCHRIJVING: INSTALLATIES WONING TYPE C | | Gecontr. | RS | Gewijzigd E | |
| Schuurmans installatieadvies b.v. | Joarteveld 34-A 7141 DD Groenlo Postbus 59 7140 AB Groenlo Telefoon 05 44 – 46 17 14 Telefax 05 44 – 46 17 15 E-mail: info@installatieadvies.nl | ☐ Werktuigkundige-installaties ☐ Sanitaire-installaties ☐ Regeltechniek ☐ Elektro-installaties ☐ Data-/bevelliging ☐ ..... ☐ ..... | | TEKENINGNR.: I-C | |
| | | | | WERKNR.: 12-0488 | |