



VOORGEVEL

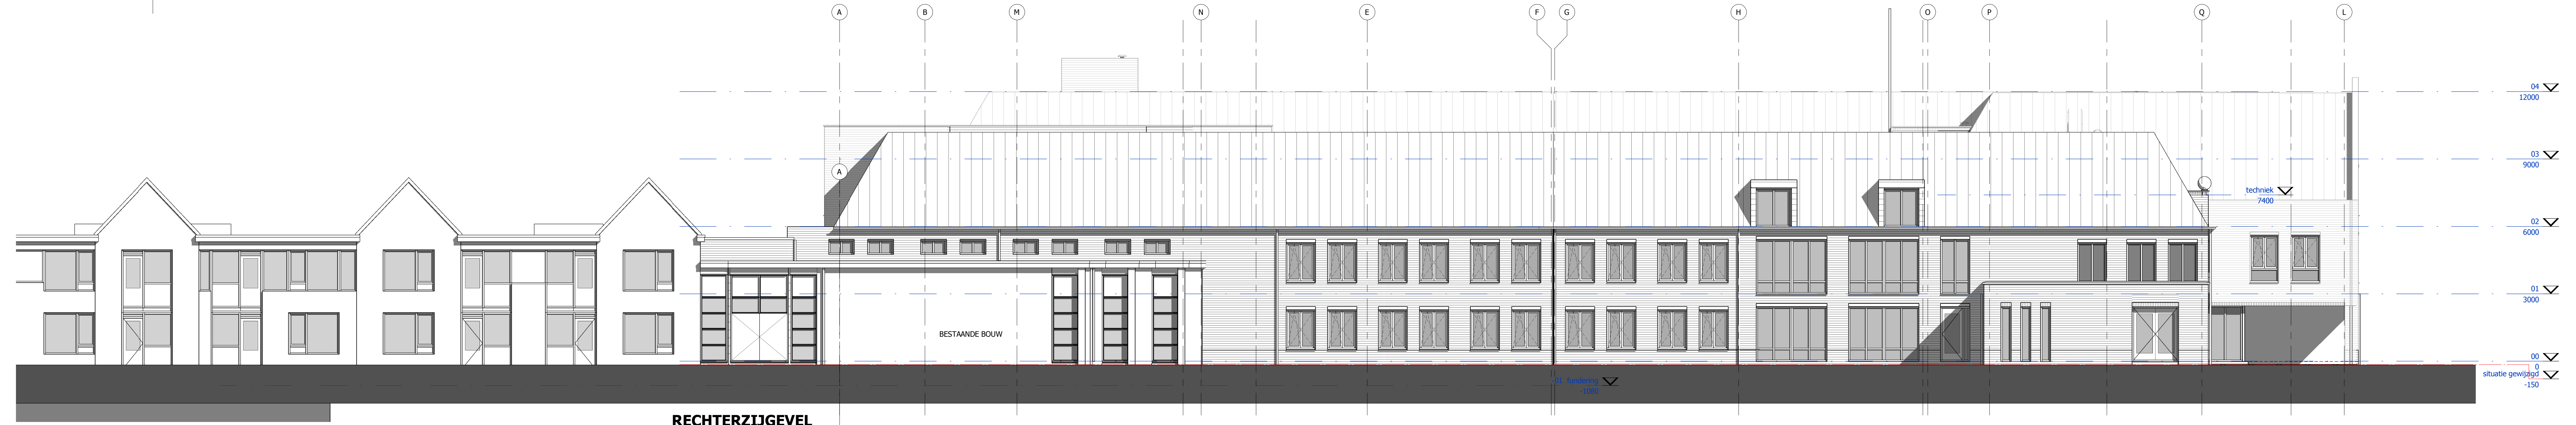

RECHTERZIJGEVEL



ACHTERGEVEL

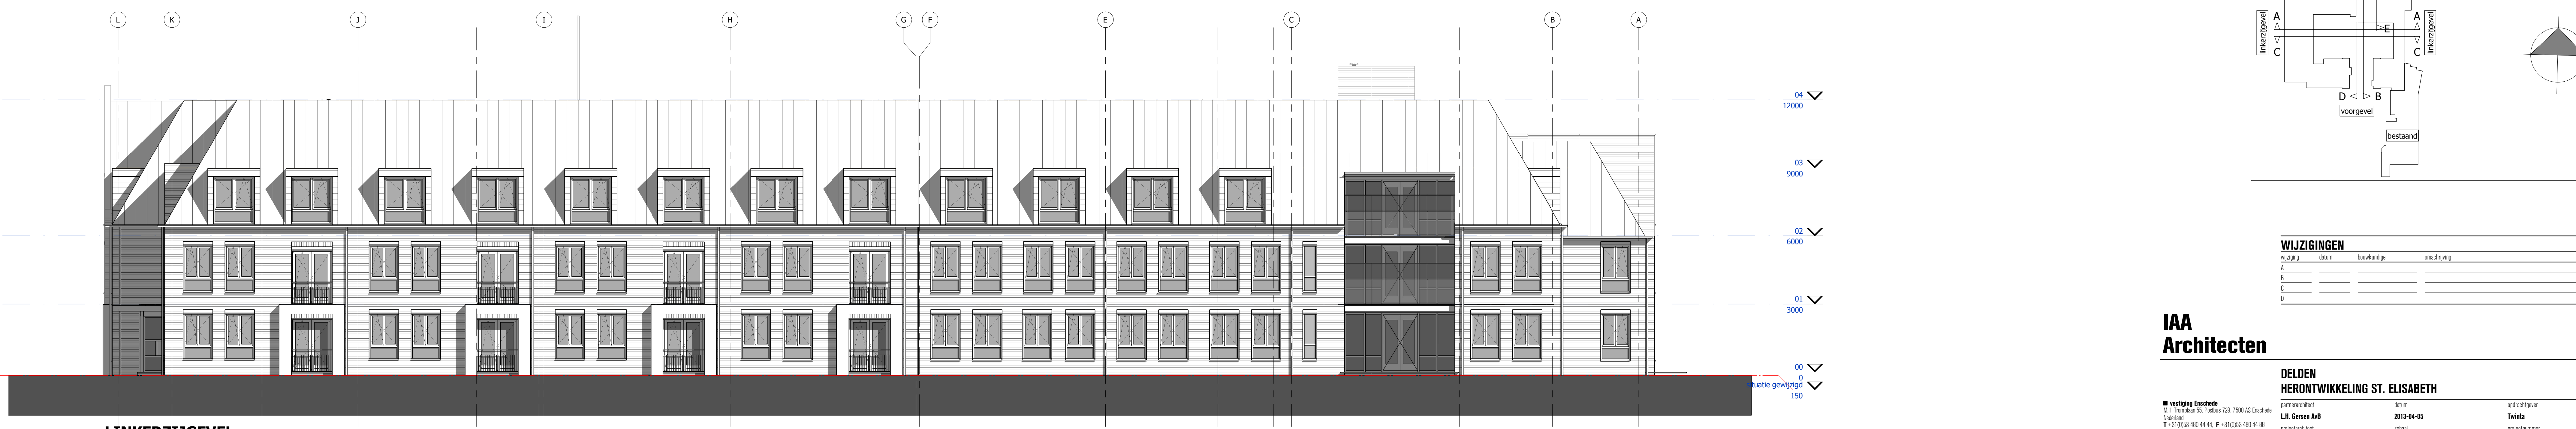


LINKERZIJGEVEL

04 12000
03 9000
02 6000
01 3000
00 0
kelder 2930 / -2930

04 12000
03 9000
02 6000
01 3000
00 0
situatie gewijsd -150

04 12000
03 9000
02 6000
01 3000
00 0
situatie gewijsd -150

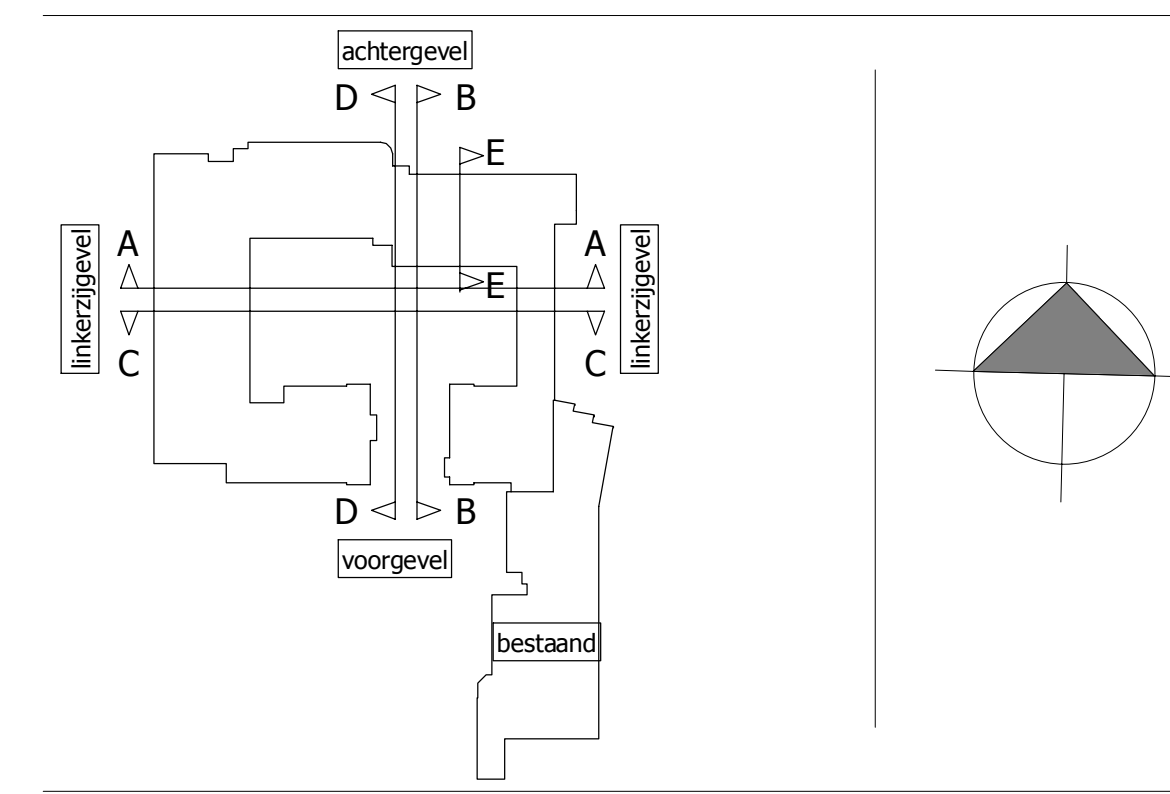

WIJZIGINGEN			
nr.	omsch.	toelichting	datum
A			
B			
C			
D			

IAA
Architecten

DELDEN
HERONTWIKKELING ST. ELISABETH

<p>■ vestiging Enschede St. A. Posthuis 53, Postbox 726, 7500 AS Enschede T +31(0)91 480 44 44 F +31(0)91 480 44 88 E mail: info@iaa-architecten.nl</p> <p>■ vestiging Amsterdam Lijnbaansgracht 53, 1013 GS Amsterdam T +31(0)20 520 00 00 F +31(0)20 480 44 88 E mail: info@iaa-architecten.nl Internet: www.iaa-architecten.nl</p>	<p>adviseur L.H. Gezen Arb C. Smid/Arb projectmanager H. Kalketer A.Kemphuis / R.Paalsma</p>	<p>2013-04-05 1:100 format: tekening AD Elisabeth.rvt</p>	<p>ontwerper Twitla projectnummer 2009155AA status DEFINITIEF tekening OV-016</p>
---	--	---	---

GEVELS